


VÝKAZ DOSAVADNÍHO A NOVÉHO STAVU ÚDAJŮ KATASTRU NEMOVITOSTÍ																		
Dosavadní stav					Nový stav													
Označení pozemku parc. číslem	Výměra parcely			Druh pozemku	Označení pozemku parc. číslem	Výměra parcely			Druh pozemku	Typ stavby	Zpús. určení výměr	Porovnání se stavem evidence právních vztahů						
	ha	m <sup>2</sup>				Způsob využití	ha	m <sup>2</sup>				Způsob využití	Díl přechází z pozemku označeného v		Číslo listu vlastnictví	Výměra dílu		Označení dílu
		katastru nemovitostí	dřívější poz. evidenci	ha				m <sup>2</sup>										
st.148		2	93	zast. pl.	st.148		2	56	zast. pl.	č.p. 81 rod.dům	0	st.148		80		2	56	
28/3		4	86	zahrada	28/3		4	71	zahrada		0	28/3		10001		4	71	
29/2		3	30	zahrada	29/2		3	91	zahrada		0	st.148		80			37	e
642/1		38	15	ostat. pl. ostat. komunikace	642/1	38	17	ostat. pl. ostat.komunikace			0	28/3		10001		15	g	
												29/2		80	3	30	celá	
												642/1		10001		1	c	
												642/2		80		2	b	
												877		10001		6	d	
642/2		5	ostat. pl. jiná plocha	zaniká							0	642/1		10001		38	14	f
												642/2		80		3	a	
																38	17	
877		27	ostat. pl. jiná plocha	877		21	ostat. pl. jiná plocha			0	877		10001		21			
		49	56				49	56										

Výkaz údajů o bonitovaných půdně ekologických jednotkách (BPEJ) k parcelám nového stavu											
Parcelní číslo podle		Kód BPEJ	Výměra		BPEJ na dílu parcely	Parcelní číslo podle		Kód BPEJ	Výměra		BPEJ na dílu parcely
katastru nemovitostí	zjednodušené evidence		ha	m <sup>2</sup>		katastru nemovitostí	zjednodušené evidence		ha	m <sup>2</sup>	
28/3		20100		4 71		29/2		20100		2 1 6 37 15 3 30 3 91	b c d e g celá

Zpřesnění geometrického a polohového určení pozemků podle § 50 odst. 1 písm. a) katastrálního zákona navržené v tomto geometrickém plánu lze v katastru nemovitostí provést jen na základě souhlasného prohlášení.

GEOMETRICKÝ PLÁN pro změnu hranice pozemku průběh vytyčené nebo vlastníky zpřesněné hranice pozemků	Geometrický plán ověřil úředně oprávněný zeměměřický inženýr		Stejnopis ověřil úředně oprávněný zeměměřický inženýr:	
	Jméno, příjmení: Ing. Kateřina Josefusová		Jméno, příjmení:	
	Číslo položky seznamu úředně oprávněných zeměměřických inženýrů 2181/2003		Číslo položky seznamu úředně oprávněných zeměměřických inženýrů	
	Dne: 8.6.2022 Číslo: 67/2022		Dne: Číslo:	
	Náležitostmi a přesností odpovídá právním předpisům.		Tento stejnopis odpovídá geometrickému plánu v elektronické podobě uloženému v dokumentaci katastrálního úřadu.	
Vyhotovitel: Ing. Kateřina Josefusová Náměstí M. J. Husa 3 25066 Zdiby mob:732126155	Katastrální úřad souhlasí s očíslováním parcel.		Ověření stejnopisu geometrického plánu v listinné podobě.	
Číslo plánu: 2129-55/2022				
Okres: Praha-východ				
Obec: Klecany				
Kat. území: Klecany				
Mapový list: Kralupy nad Vltavou 6-6/31				
Dosavadním vlastníkům pozemků byla poskytnuta možnost seznámit se v terénu s průběhem navrhovaných nových hranic, které byly označeny předepsaným způsobem:				
roh podezdívky plotu, podezdívka plotu				

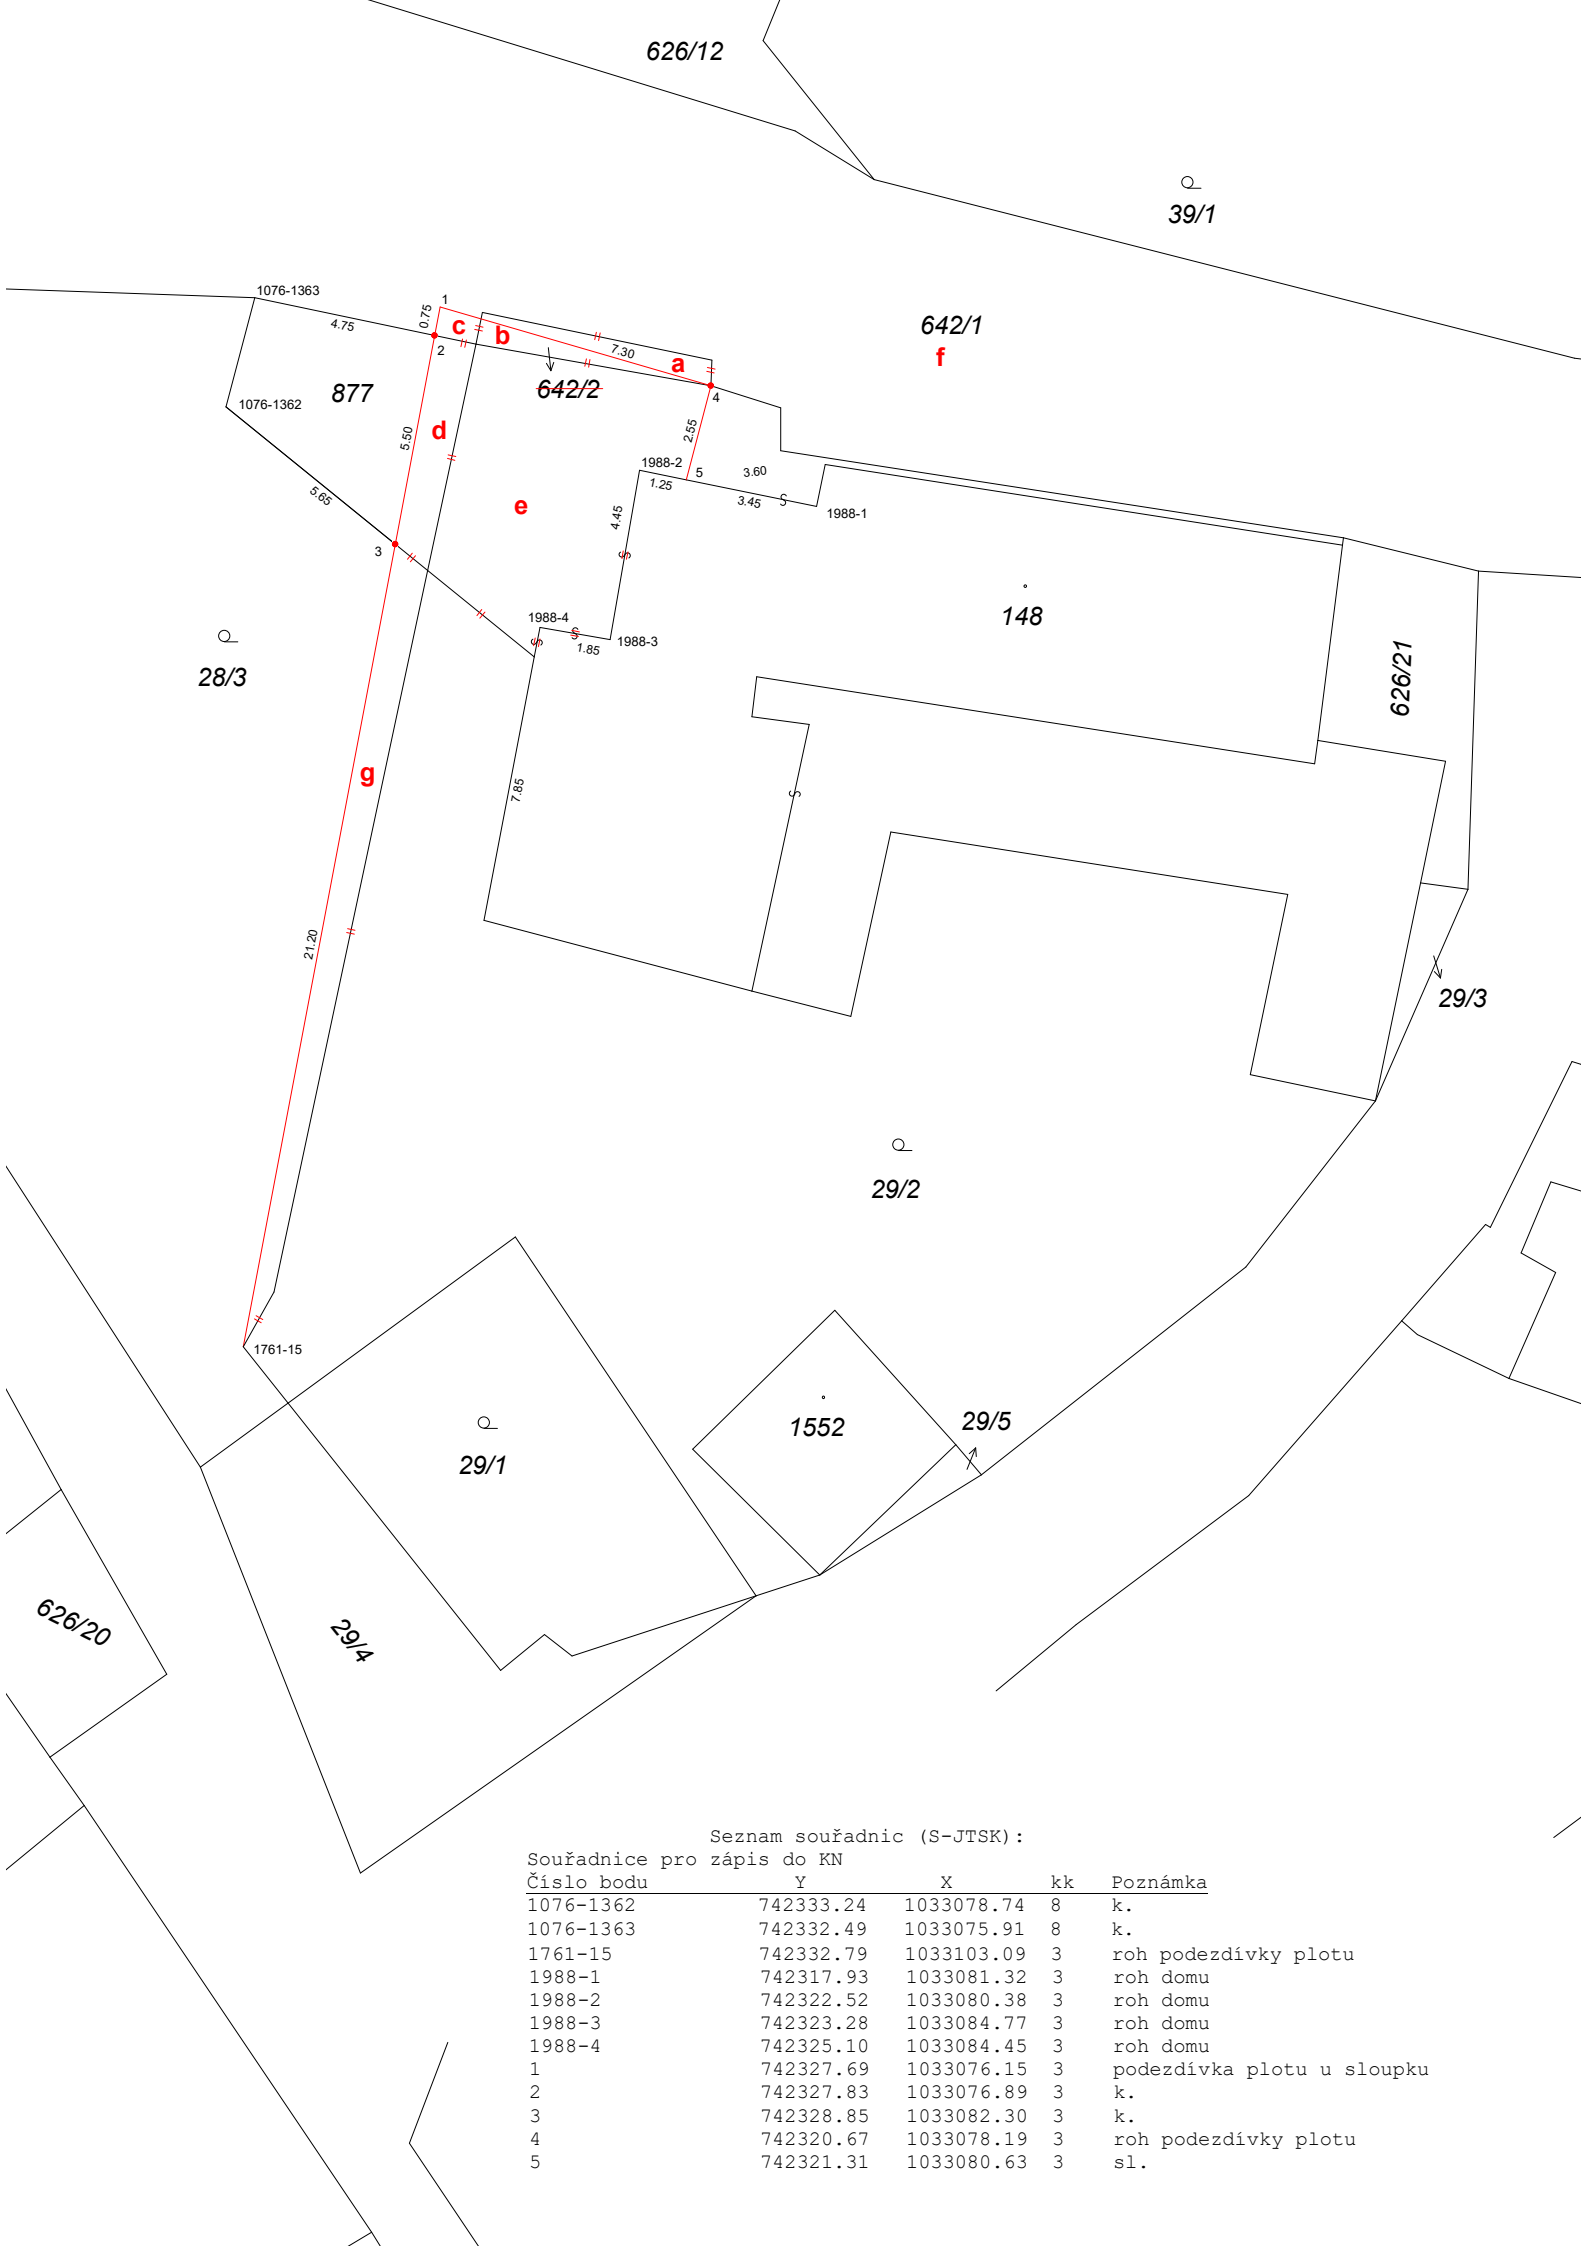

Seznam souřadnic (S-JTSK) :					
Souřadnice pro zápis do KN					
Číslo bodu	Y	X	kk	Poznámka	
1076-1362	742333.24	1033078.74	8	k.	
1076-1363	742332.49	1033075.91	8	k.	
1761-15	742332.79	1033103.09	3	roh podezdívky plotu	
1988-1	742317.93	1033081.32	3	roh domu	
1988-2	742322.52	1033080.38	3	roh domu	
1988-3	742323.28	1033084.77	3	roh domu	
1988-4	742325.10	1033084.45	3	roh domu	
1	742327.69	1033076.15	3	podezdívka plotu u sloupku	
2	742327.83	1033076.89	3	k.	
3	742328.85	1033082.30	3	k.	
4	742320.67	1033078.19	3	roh podezdívky plotu	
5	742321.31	1033080.63	3	sl.	