

Seznam rostlinného materiálu		
Název		Počet kusů
1.	<i>Malus domestica</i> (4cv, např. James Grieve, Matčino, Průsvitné letní, Opat Bruno, Panenské...) jabloň domácí	58
2.	<i>Prunus avium</i> ovocné (5cv, např. Burlat, Kaštánka, Napoleonova, Germersdorfská, Kordia...) třešeň ptačí	16
3.	<i>Prunus domestica</i> švestka domácí	26
4.	<i>Pyrus communis</i> (2cv, např. Lucasova, Wiliamsova, Konference, Jakubka česká, Muškatelka turecká) hrušeň obecná	8
CELKEM		108

LEGENDA:

- stávající stromy
- NÁVRH:
- *Malus domestica* (jabloň domácí)
- *Prunus avium* (třešeň ptačí, ovocný kultivar)
- *Prunus domestica* (švestka domácí)
- *Pyrus communis* (hrušeň obecná)
- polní cesta
- přejezd strojů ZT

NÁZEV AKCE: **SYSTÉM OCHRANNÉ ZELEŇÉ ZDIB - II. ETAPA - LOKALITA VNĚJŠÍ PRSTENEC - A8 BOLESLAVKA**

VÝKRES: **CELKOVÁ SITUACE**

OBJEDNATEL: **Město Klecany**

MÍSTO: **Klecany**




pro.luka, krajinný ateliér
Na Vršku 36
250 67 Klecany
tel.: 732 911 195
info@proluka.cz



VEDOUcí PROJEKTU: **Ing. Markéta Pešičková**
VYPRACOVAL: **Ing. Adéla Humlová, DiS.**

Č. VÝKRESU: **01**


MĚŘÍTKO: -
STUPEŇ: **DPS**
FORMÁT: **2xA4**
DATUM: **11/2023**

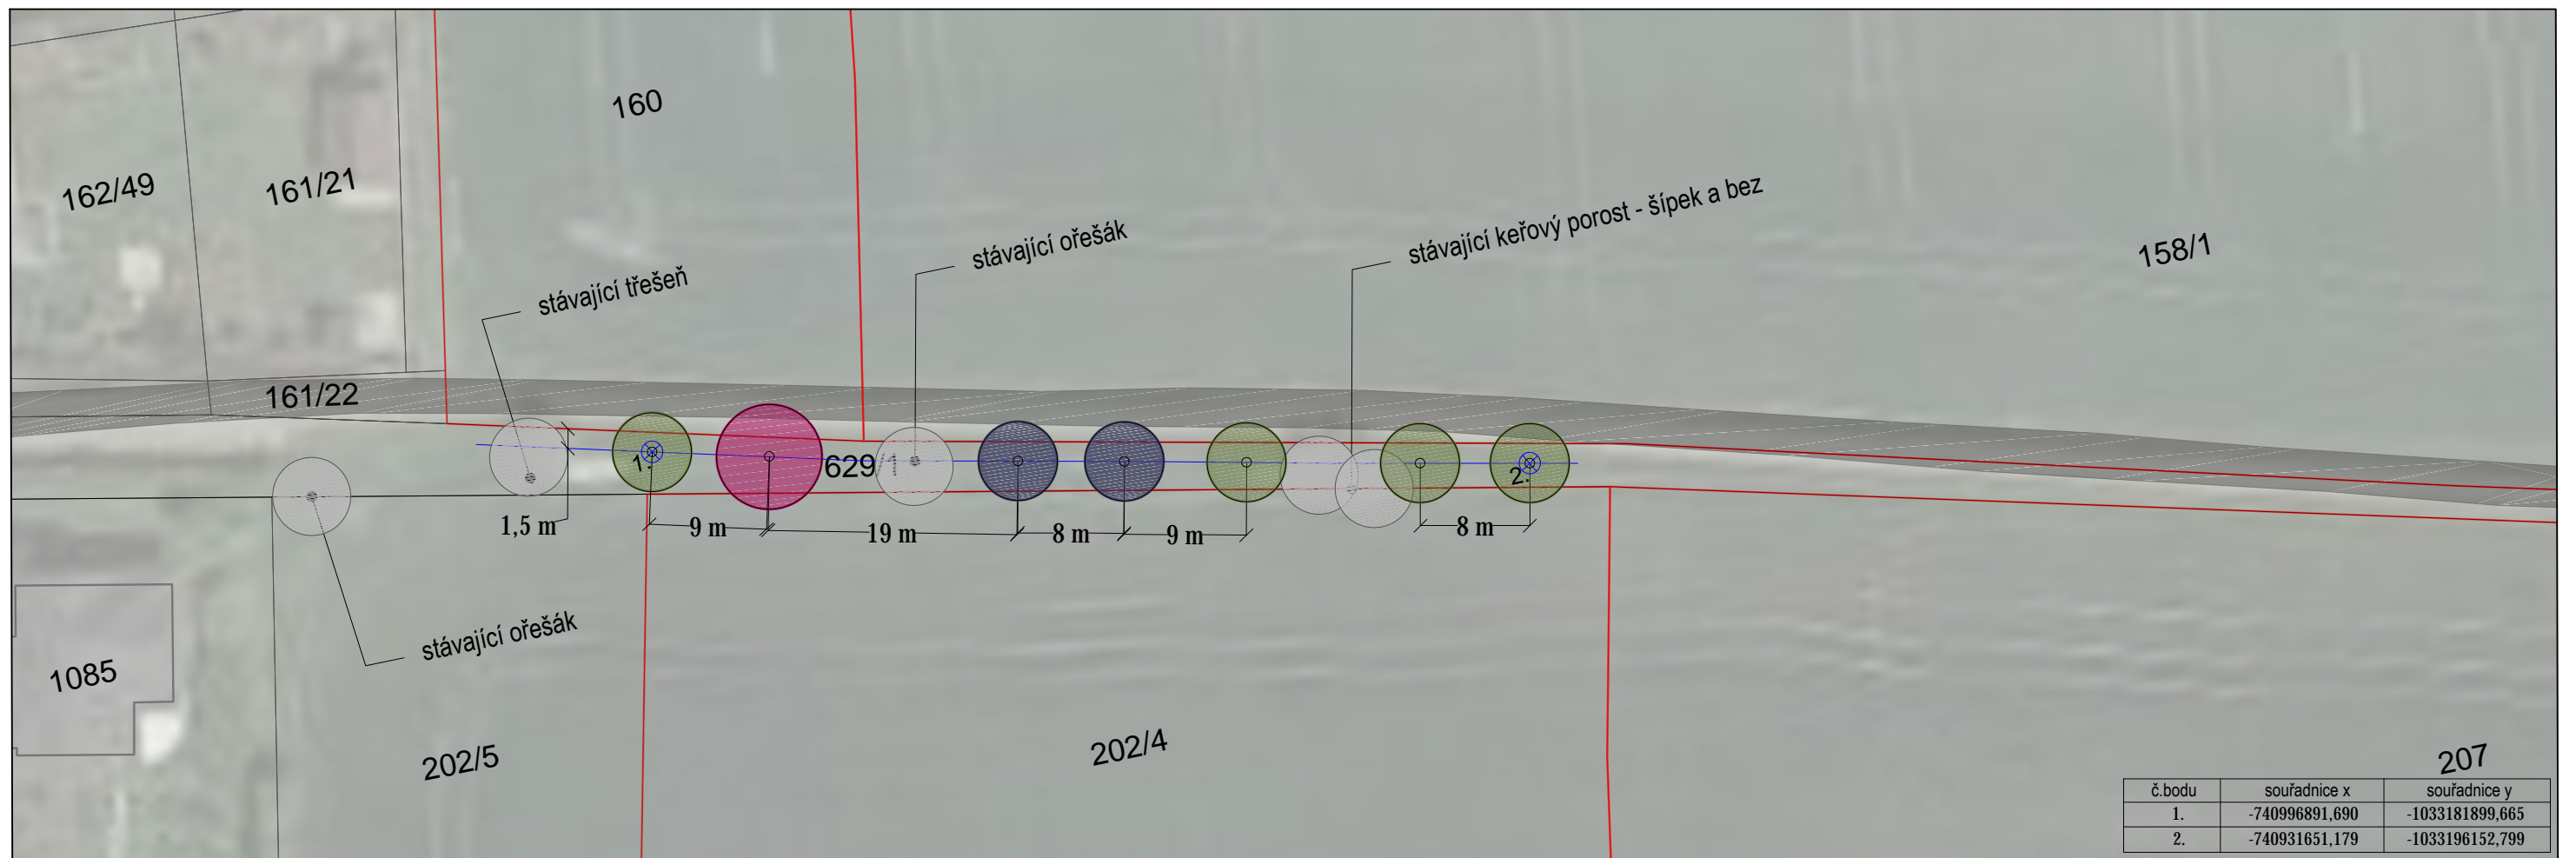


Seznam rostlinného materiálu		
Název		Počet kusů
1.	<i>Malus domestica</i> (4cv, např. James Grieve, Matčino, Průsvitné letní, Opat Bruno, Panenské...) jabloň domácí	4
2.	<i>Prunus avium</i> ovocné (5cv, např. Burlat, Kaštánka, Napoleonova, Germersdorfská, Kordia...) třešeň ptačí	1
3.	<i>Prunus domestica</i> švestka domácí	2
4.	<i>Pyrus communis</i> (2cv, např. Lucasova, Wiliamsova, Konference, Jakubka česká, Muškatelka turecká) hrušeň obecná	0
CELKEM		7

- LEGENDA:
- stávající stromy
 - NÁVRH
 - *Malus domestica* (jabloň domácí)
 - *Prunus avium* (třešeň ptačí, ovocný kultivar)
 - *Prunus domestica* (švestka domácí)
 - *Pyrus communis* (hrušeň obecná)
 - polní cesta
 - přejezd strojů ZT
 - pozemky se souhlasem s výsadbou
 - pozemky s chybějícím nebo neúplným souhlasem
 - vytyčovací linie
 - ⊗ pomocný orientační bod

Pozn.: vytyčené výsadby odsouhlasil AD

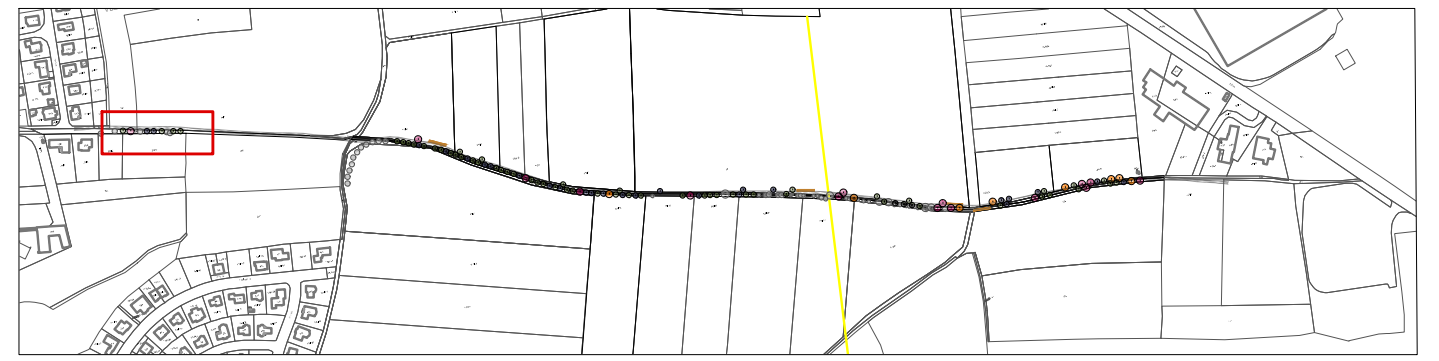

NÁZEV AKCE:	SYSTÉM OCHRANNÉ ZELENĚ ZDIB - II. ETAPA - LOKALITA VNĚJŠÍ PRSTENEC - A8 BOLESLAVKA	 pro.luka, krajinářský atelier Na Vršku 36 250 67 Klecany tel.: 732 911 195 info@proluka.cz	
VÝKRES:	OSAZOVACÍ VÝKRES - ČÁST A		
OBJEDNATEL:	Město Klecany	VEDOUcí PROJEKTU:	Ing. Markéta Pešičková
MÍSTO:	Klecany	VYPRACOVAL:	Ing. Adéla Humlová, DiS.
		Č. VÝKRESU:	02
		MĚRÍTKO:	1:500
		FORMÁT:	2x A4
		STUPEŇ:	DPS
		DATUM:	11/2023

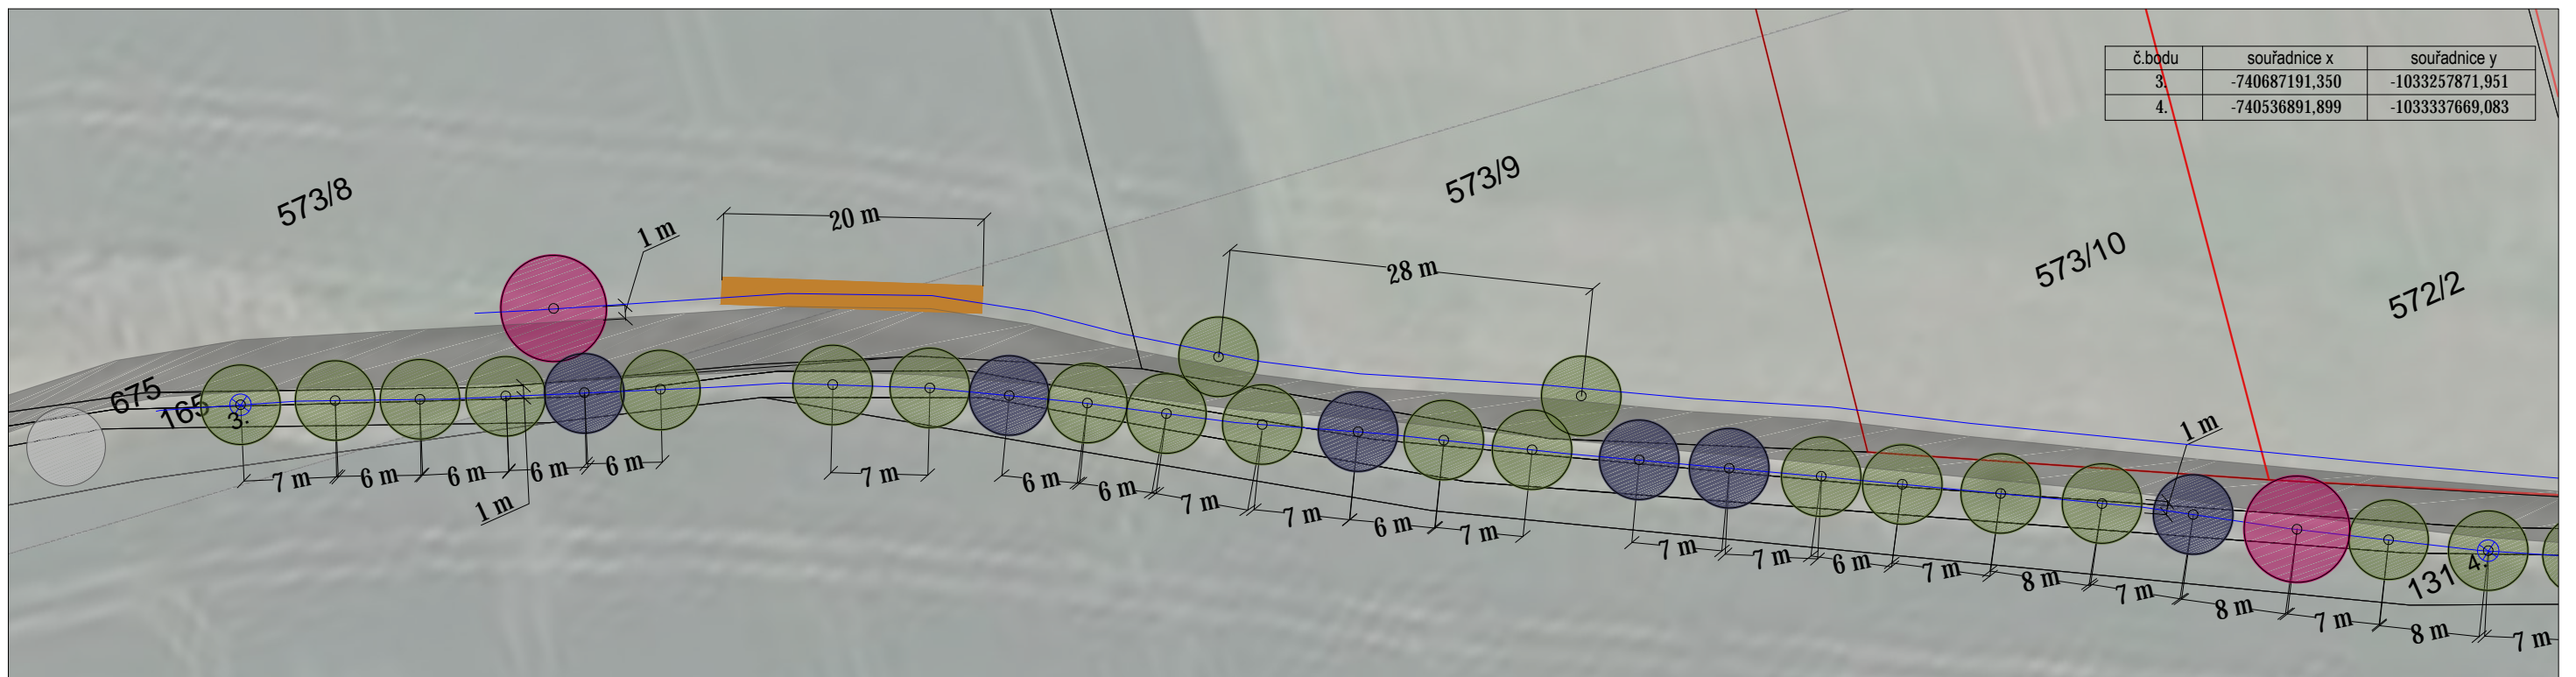

Seznam rostlinného materiálu		
Název		Počet kusů
1.	<i>Malus domestica</i> (4cv, např: James Grieve, Matčino, Průsvitné letní, Opat Bruno, Panenské...) jabloň domácí	20
2.	<i>Prunus avium</i> ovocné (5cv, např. Burlat, Kaštánka, Napoleonova, Germersdorfská, Kordia...) třešeň ptačí	2
3.	<i>Prunus domestica</i> švestka domácí	6
4.	<i>Pyrus communis</i> (2cv, např: Lucasova, Wiliamsova, Konference, Jakubka česká, Muškateľka turecká) hrušeň obecná	0
CELKEM		28




LEGENDA:

- stávající stromy
- NÁVRH:
- Malus domestica* (jabloň domácí)
- Prunus avium* (třešeň ptačí, ovocný kultivar)
- Prunus domestica* (švestka domácí)
- Pyrus communis* (hrušeň obecná)
- polní cesta
- přejezd strojů ZT
- pozemky se souhlasem s výsadbou
- pozemky s chybějícím nebo neúplným souhlasem
- vytyčovací linie
- pomocný orientační bod

Pozn.: vytyčené výsadby odsouhlasí AD

NÁZEV AKCE:	SYSTÉM OCHRANNÉ ZELEŇ ZDIB - II. ETAPA - LOKALITA VNĚJŠÍ PRSTENEC - A8 BOLESLAVKA	 pro.luka, krajinářský atelier Na Vršku 36 250 67 Klecany tel.: 732 911 195 info@proluka.cz	
VÝKRES:	OSAZOVACÍ VÝKRES - ČÁST B		
OBJEDNATEL:	Město Klecany	VEDOUcí PROJEKTU:	Ing. Markéta Pešičková
MÍSTO:	Klecany	VYPRACOVAL:	Ing. Adéla Humlová, DiS.
		Č. VÝKRESU:	03
		MĚRÍTKO:	1:500
		FORMÁT:	2xA4
		STUPEŇ:	DPS
		DATUM:	11/2023

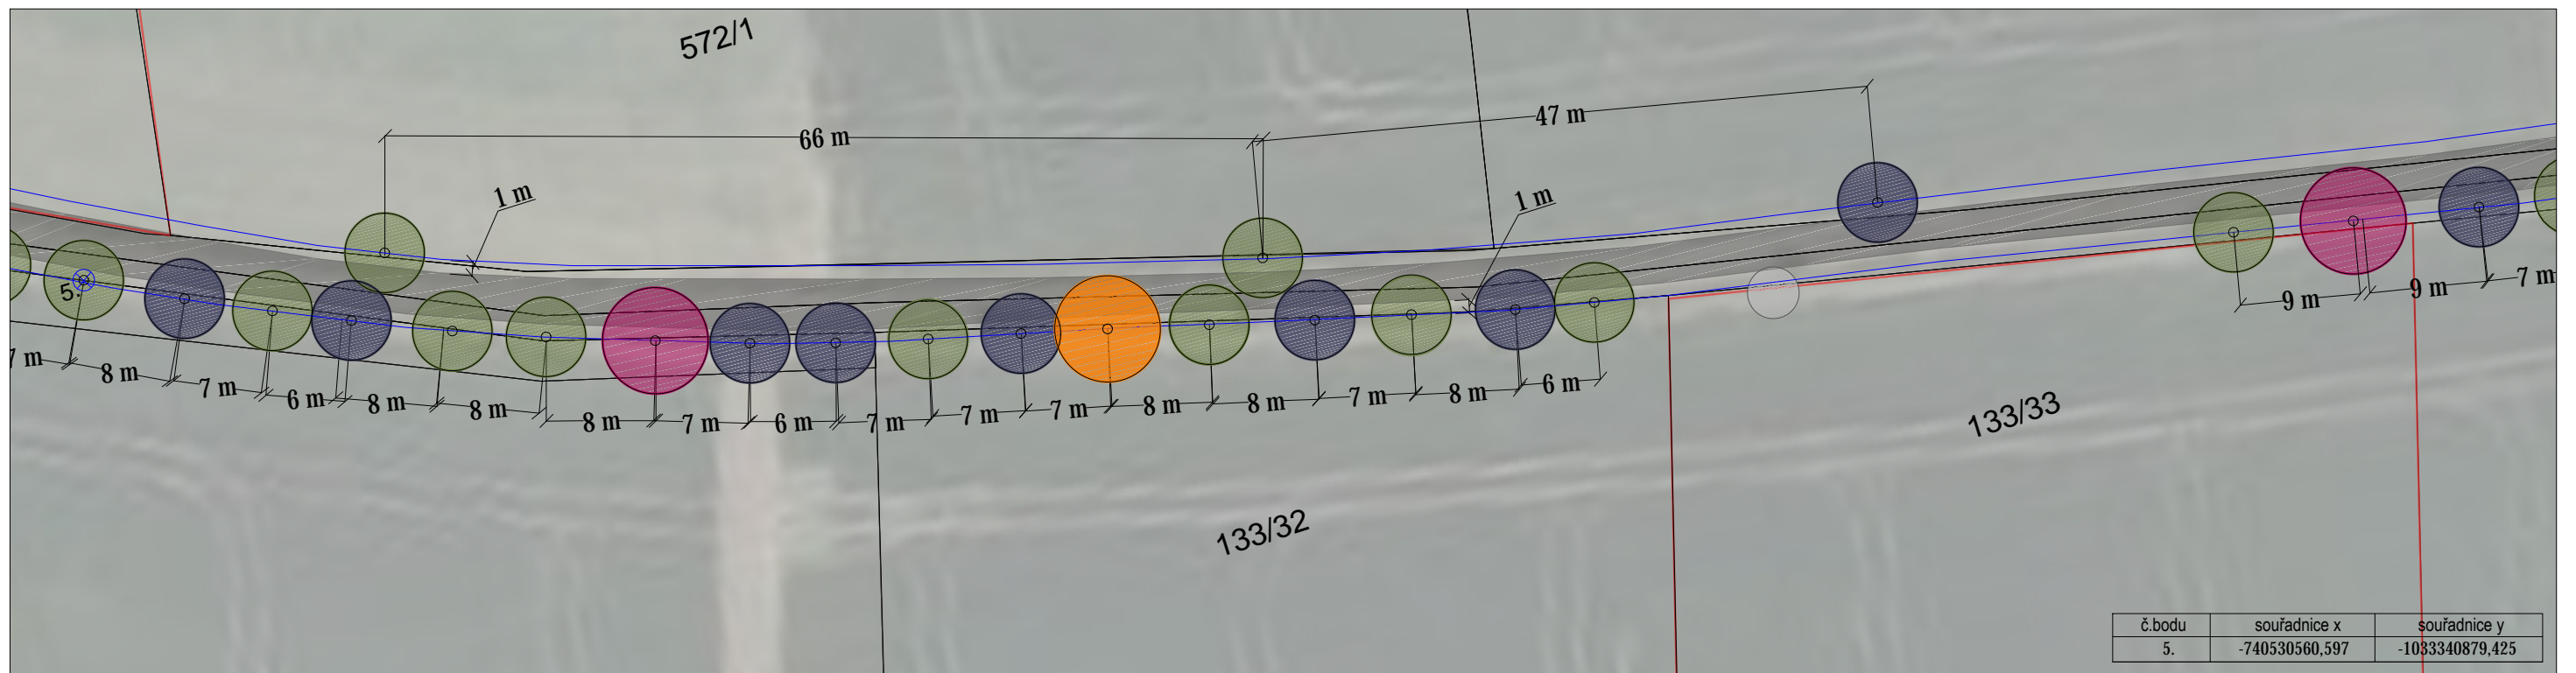

Seznam rostlinného materiálu		
Název		Počet kusů
1.	<i>Malus domestica</i> (4cv, např: James Grieve, Matčino, Průsvitné letní, Opat Bruno, Panenské...) jabloň domácí	11
2.	<i>Prunus avium</i> ovocné (5cv, např. Burlat, Kaštánka, Napoleonova, Germersdorfská, Kordia...) třešeň ptačí	2
3.	<i>Prunus domestica</i> švestka domácí	9
4.	<i>Pyrus communis</i> (2cv, např: Lucasova, Wiliamsova, Konference, Jakubka česká, Muškateľka turecká) hrušeň obecná	1
CELKEM		23

LEGENDA:

- stávající stromy
- NÁVRH:
- *Malus domestica* (jabloň domácí)
- *Prunus avium* (třešeň ptačí, ovocný kultivar)
- *Prunus domestica* (švestka domácí)
- *Pyrus communis* (hrušeň obecná)
- polní cesta
- přejezd strojů ZT
- pozemky se souhlasem s výsadbou
- pozemky s chybějícím nebo neúplným souhlasem
- vytyčovací linie
- ⊗ pomocný orientační bod

Pozn.: vytyčené výsadby odsouhlasí AD



NÁZEV AKCE: **SYSTÉM OCHRANNÉ ZELEŇ ZDIB - II. ETAPA - LOKALITA VNĚJŠÍ PRSTENEC - A8 BOLESLAVKA**

VÝKRES: **OSAZOVACÍ VÝKRES - ČÁST C**

OBJEDNATEL: **Město Klecany**


MÍSTO: **Klecany**



VEDOUcí PROJEKTU: Ing. Markéta Pešičková
VYPRACOVAL: Ing. Adéla Humlová, DiS.

Č. VÝKRESU: **04** MĚRÍTKO: **1:500** FORMÁT: **2xA4**
STUPEŇ: **DPS** DATUM: **11/2023**



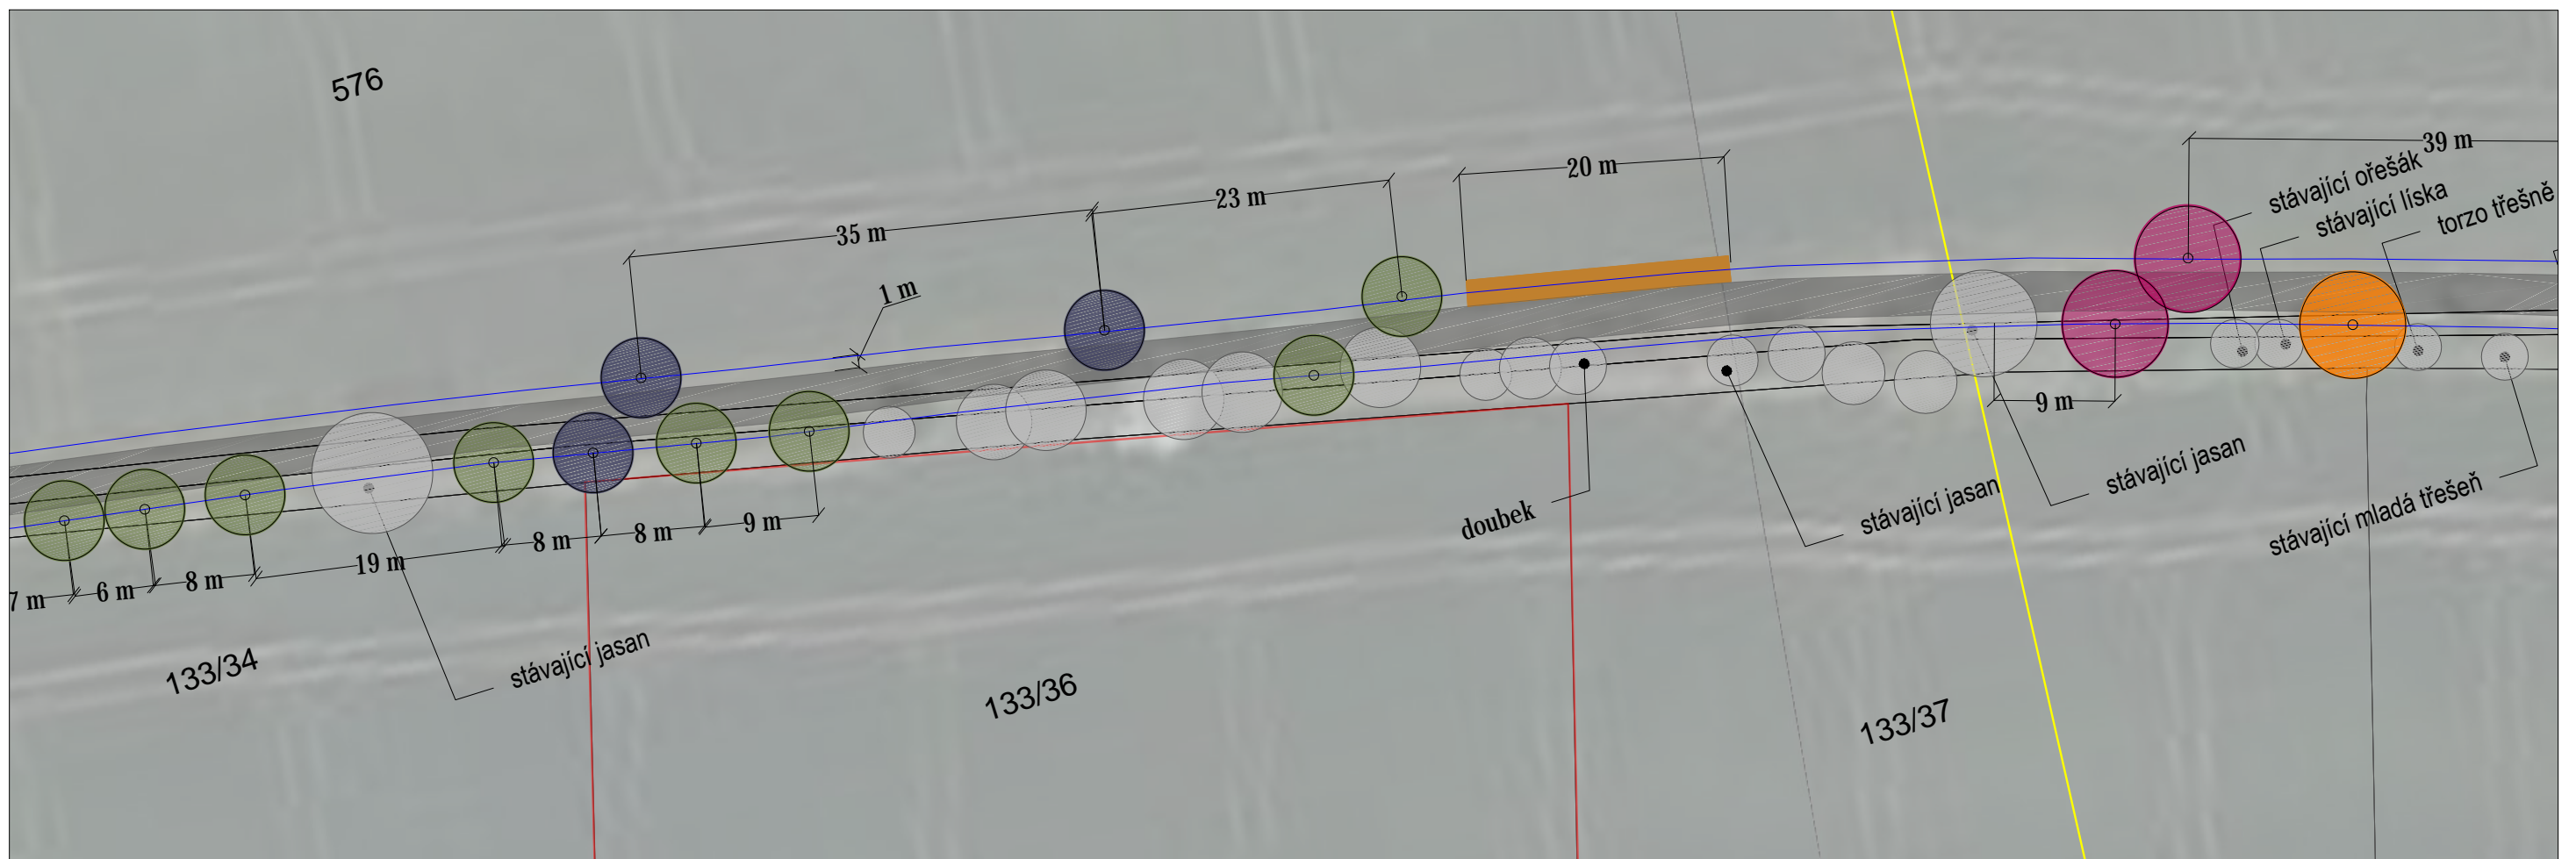

Seznam rostlinného materiálu		
Název		Počet kusů
1.	<i>Malus domestica</i> (4cv, např. James Grieve, Matčino, Průsvitné letní, Opat Bruno, Panenské...) jabloň domácí	8
2.	<i>Prunus avium</i> ovocné (5cv, např. Burlat, Kaštánka, Napoleonova, Germersdorfská, Kordia...) třešeň ptačí	3
3.	<i>Prunus domestica</i> švestka domácí	2
4.	<i>Pyrus communis</i> (2cv, např. Lucasova, Wiliamsova, Konference, Jakubka česká, Muškatelka turecká) hrušeň obecná	1
CELKEM		14

LEGENDA:

- stávající stromy
- NÁVRH:
- *Malus domestica* (jabloň domácí)
- *Prunus avium* (třešeň ptačí, ovocný kultivar)
- *Prunus domestica* (švestka domácí)
- *Pyrus communis* (hrušeň obecná)
- polní cesta
- přejezd strojů ZT
- pozemky se souhlasem s výsadbou
- pozemky s chybějícím nebo neúplným souhlasem
- vytyčovací linie
- ⊗ pomocný orientační bod

Pozn.: vytyčené výsadby odsouhlasil AD




NÁZEV AKCE: **SYSTÉM OCHRANNÉ ZELENĚ ZDIB - II. ETAPA - LOKALITA VNĚJŠÍ PRSTENEC - A8 BOLESLAVKA**

VÝKRES: **OSAZOVACÍ VÝKRES - ČÁST D**

OBJEDNATEL: **Město Klecany**

MÍSTO: **Klecany**

	pro.luka, krajinářský atelier Na Vršku 36 250 67 Klecany tel.: 732 911 195 info@proluka.cz	
	VEDOUCÍ PROJEKTU: Ing. Markéta Pešičková VYPRACOVAL: Ing. Adéla Humlová, DiS. Č. VÝKRESU: 05	

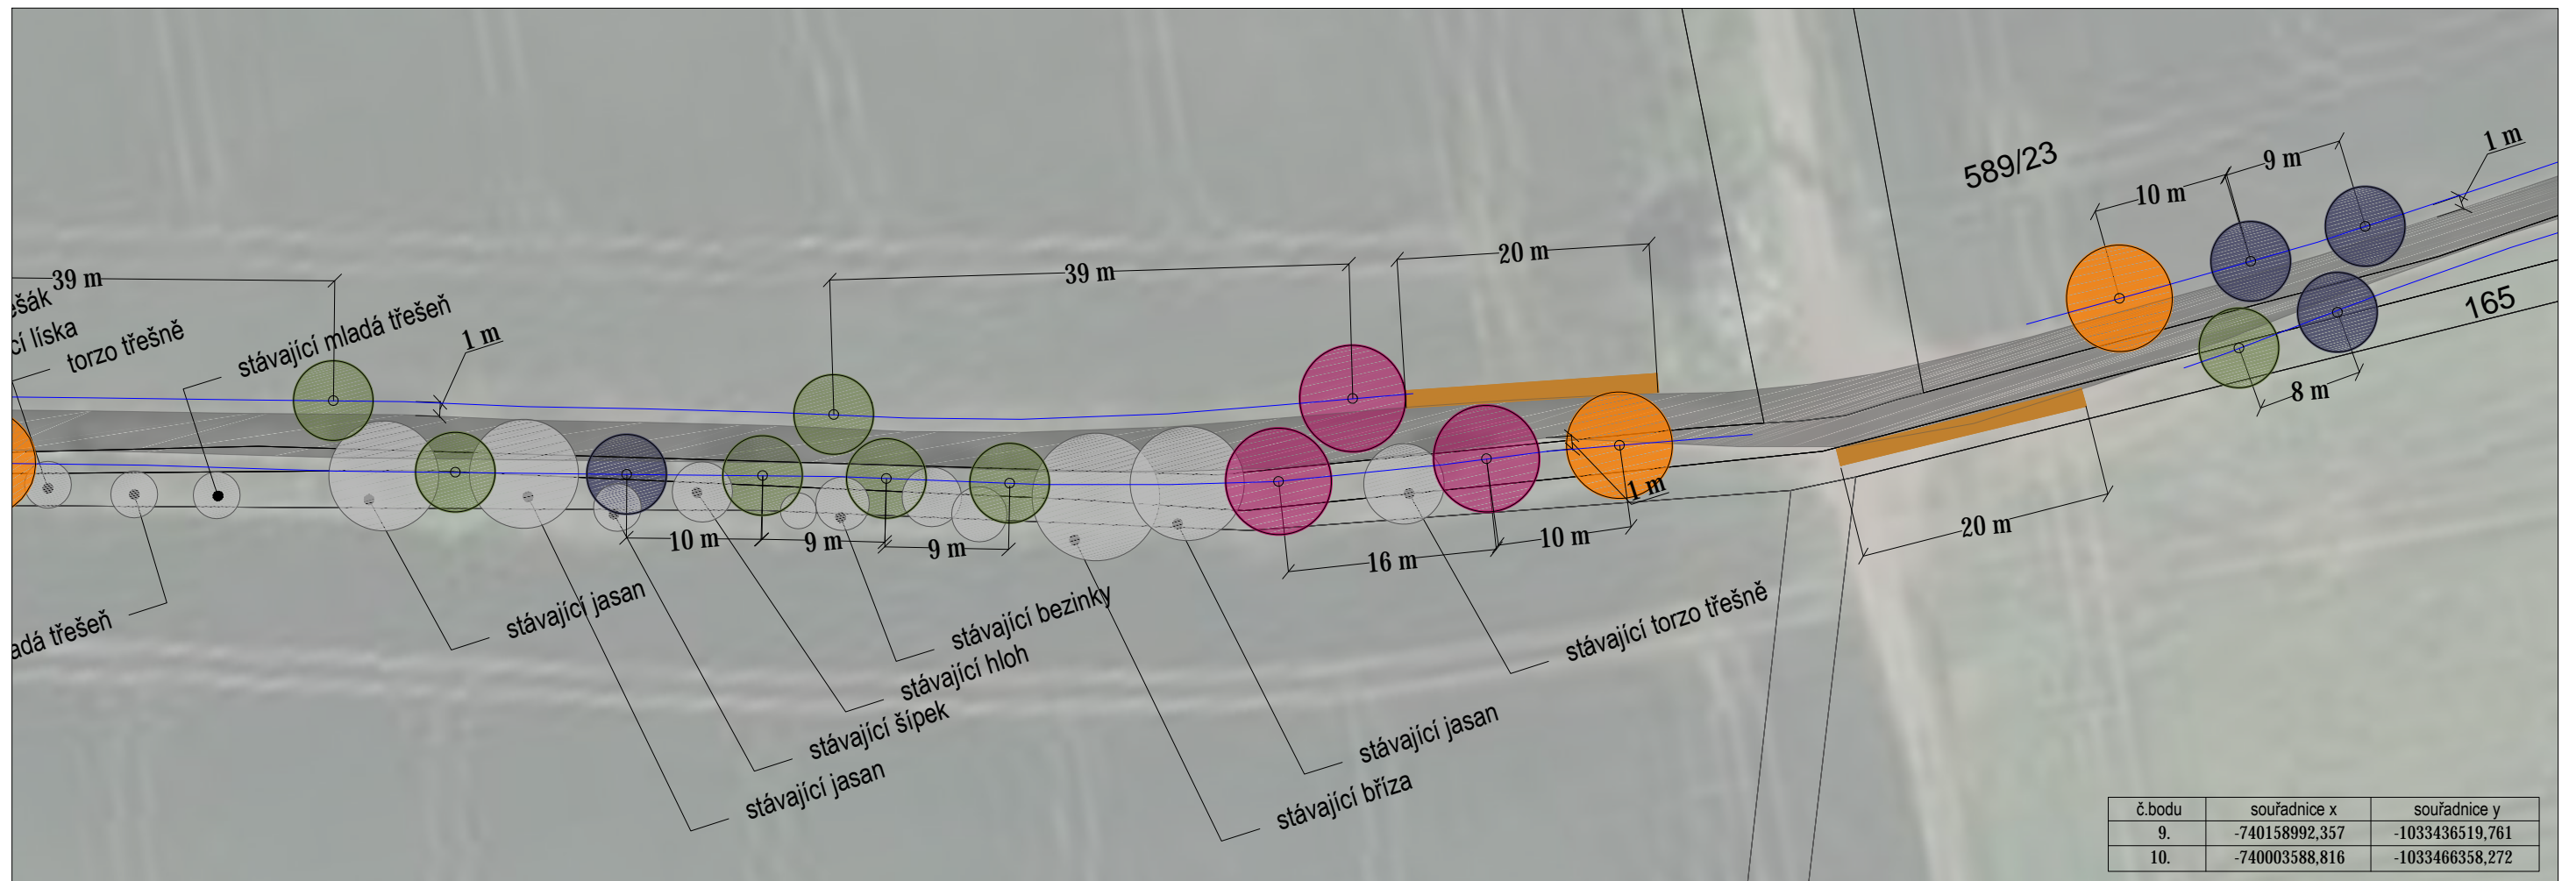

Seznam rostlinného materiálu		
Název		Počet kusů
1.	<i>Malus domestica</i> (4cv, např. James Grieve, Matčino, Průsvitné letní, Opat Bruno, Panenské...) jabloň domácí	7
2.	<i>Prunus avium</i> ovocné (5cv, např. Burlat, Kaštánka, Napoleonova, Germersdorfská, Kordia...) třešeň ptačí	3
3.	<i>Prunus domestica</i> švestka domácí	4
4.	<i>Pyrus communis</i> (2cv, např. Lucasova, Wiliamsova, Konference, Jakubka česká, Muškateľka turecká) hrušeň obecná	2
CELKEM		16




LEGENDA:

- stávající stromy
- NÁVRH:
- *Malus domestica* (jabloň domácí)
- *Prunus avium* (třešeň ptačí, ovocný kultivar)
- *Prunus domestica* (švestka domácí)
- *Pyrus communis* (hrušeň obecná)
- polní cesta
- přejezd strojů ZT
- pozemky se souhlasem s výsadbou
- pozemky s chybějícím nebo neúplným souhlasem
- výtčovací linie
- ⊗ pomocný orientační bod

Pozn.: výtčené výsadby odsouhlasí AD

NÁZEV AKCE:	SYSTÉM OCHRANNÉ ZELENĚ ZDIB - II. ETAPA - LOKALITA VNĚJŠÍ PRSTENEC - A8 BOLESLAVKA
VÝKRES:	OSAZOVACÍ VÝKRES - ČÁST E
OBJEDNATEL:	Město Klecany
MÍSTO:	Klecany

	pro.luka, krajinný ateliér Na Vršku 36 250 67 Klecany tel.: 732 911 195 info@proluka.cz	
	VEDOUcí PROJEKTU: Ing. Markéta Pešičková VYPRACOVAL: Ing. Adéla Humlová, DiS.	
Č. VÝKRESU: 06	MĚRÍTKO: 1:500	FORMÁT: 2xA4
	STUPEŇ: DPS	DATUM: 11/2023

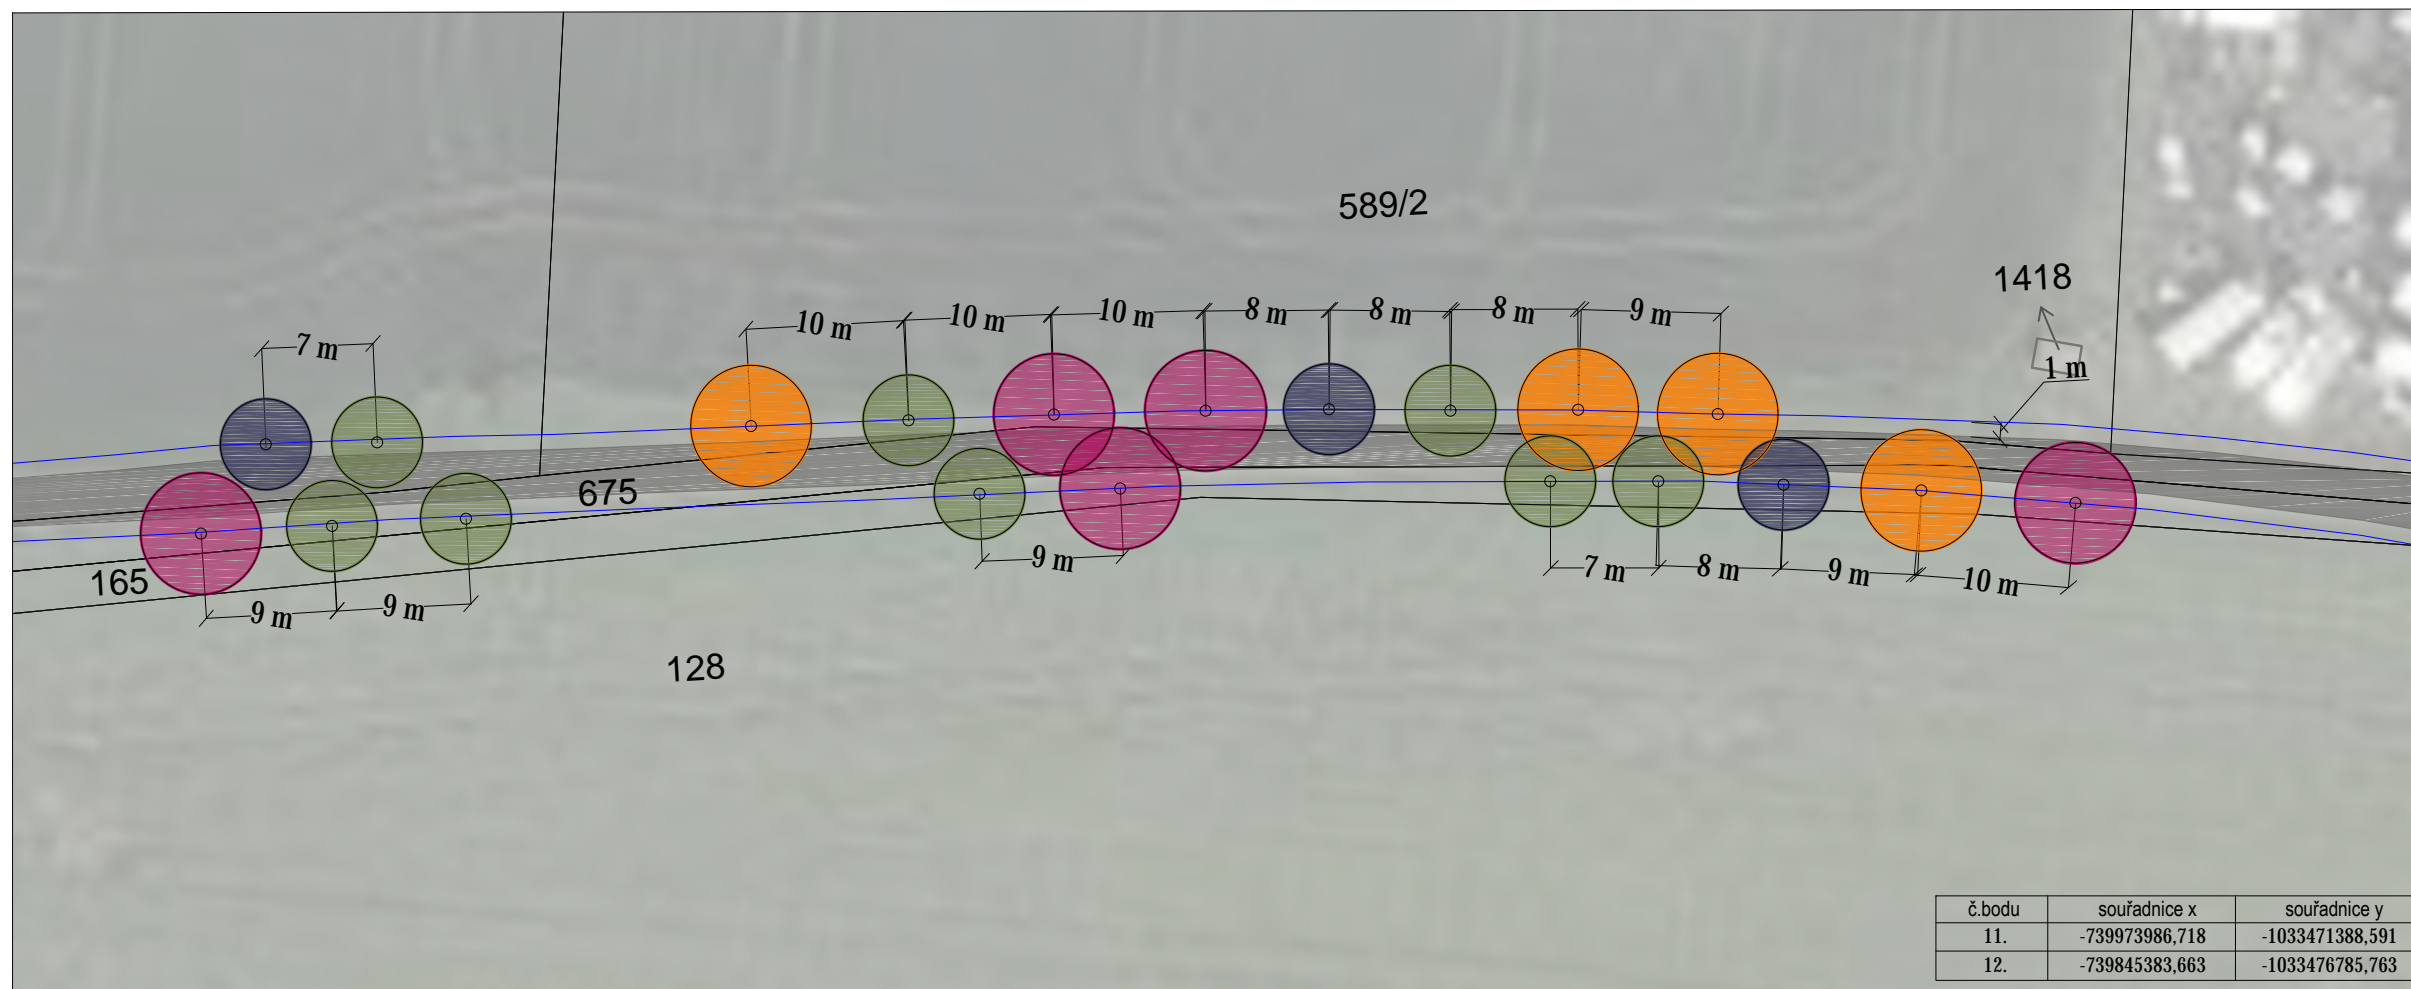

Seznam rostlinného materiálu		
Název		Počet kusů
1.	<i>Malus domestica</i> (4cv, např. James Grieve, Matčino, Průsvitné letní, Opat Bruno, Panenské...) jabloň domácí	8
2.	<i>Prunus avium</i> ovocné (5cv, např. Burlat, Kaštánka, Napoleonova, Germersdorfská, Kordia...) třešeň ptačí	5
3.	<i>Prunus domestica</i> švestka domácí	3
4.	<i>Pyrus communis</i> (2cv, např. Lucasova, Wiliamsova, Konference, Jakubka česká, Muškatelka turecká) hrušeň obecná	4
CELKEM		20



LEGENDA:

- stávající stromy
- NÁVRH:
- *Malus domestica* (jabloň domácí)
- *Prunus avium* (třešeň ptačí, ovocný kultivar)
- *Prunus domestica* (švestka domácí)
- *Pyrus communis* (hrušeň obecná)
- polní cesta
- přejezd strojů ZT
- pozemky se souhlasem s výsadbou
- pozemky s chybějícím nebo neúplným souhlasem
- vtyčovací linie
- ⊗ pomocný orientační bod

Pozn.: vtyčené výsadby odsouhlasí AD

NÁZEV AKCE: **SYSTÉM OCHRANNÉ ZELEŇ ZDIB - II. ETAPA - LOKALITA VNĚJŠÍ PRSTENEC - A8 BOLESLAVKA**

VÝKRES: **OSAZOVACÍ VÝKRES - ČÁST F**

OBJEDNATEL: **Město Klecany**

MÍSTO: **Klecany**



VEDOUcí PROJEKTU: Ing. Markéta Pešíčková
 VYPRACOVAL: Ing. Adéla Humlová, DiS.

Č. VÝKRESU: **07** MĚRÍTKO: **1:500** FORMÁT: **2xA4**
 STUPEŇ: **DPS** DATUM: **11/2023**

