

Legenda	
	Postřikovač
	ventilová šachta
	Ovládací jednotka
	čidlo srážek

- PE-LLD DN63PN10
- PE-LLD DN50PN10
- PE-LLD DN40PN10
- CYKY 7x15
- CYKY 5x15
- CYKY 3x15
- CYKY 5x6




Měřítko [m]


0 5 10

	Irriga s.r.o. Cistěves 69, 503 15 Nechanice tel: 773 659 600 www.irriga.cz
Název: Závlažný systém fotbalového hřiště TJ Sokol Klecany	
Název závlážného systému HUNTER 1648	
Vytvořil: Tomáš Lelek	Datum: 08.01.2020
Místo: TJ Sokol Klecany	

10

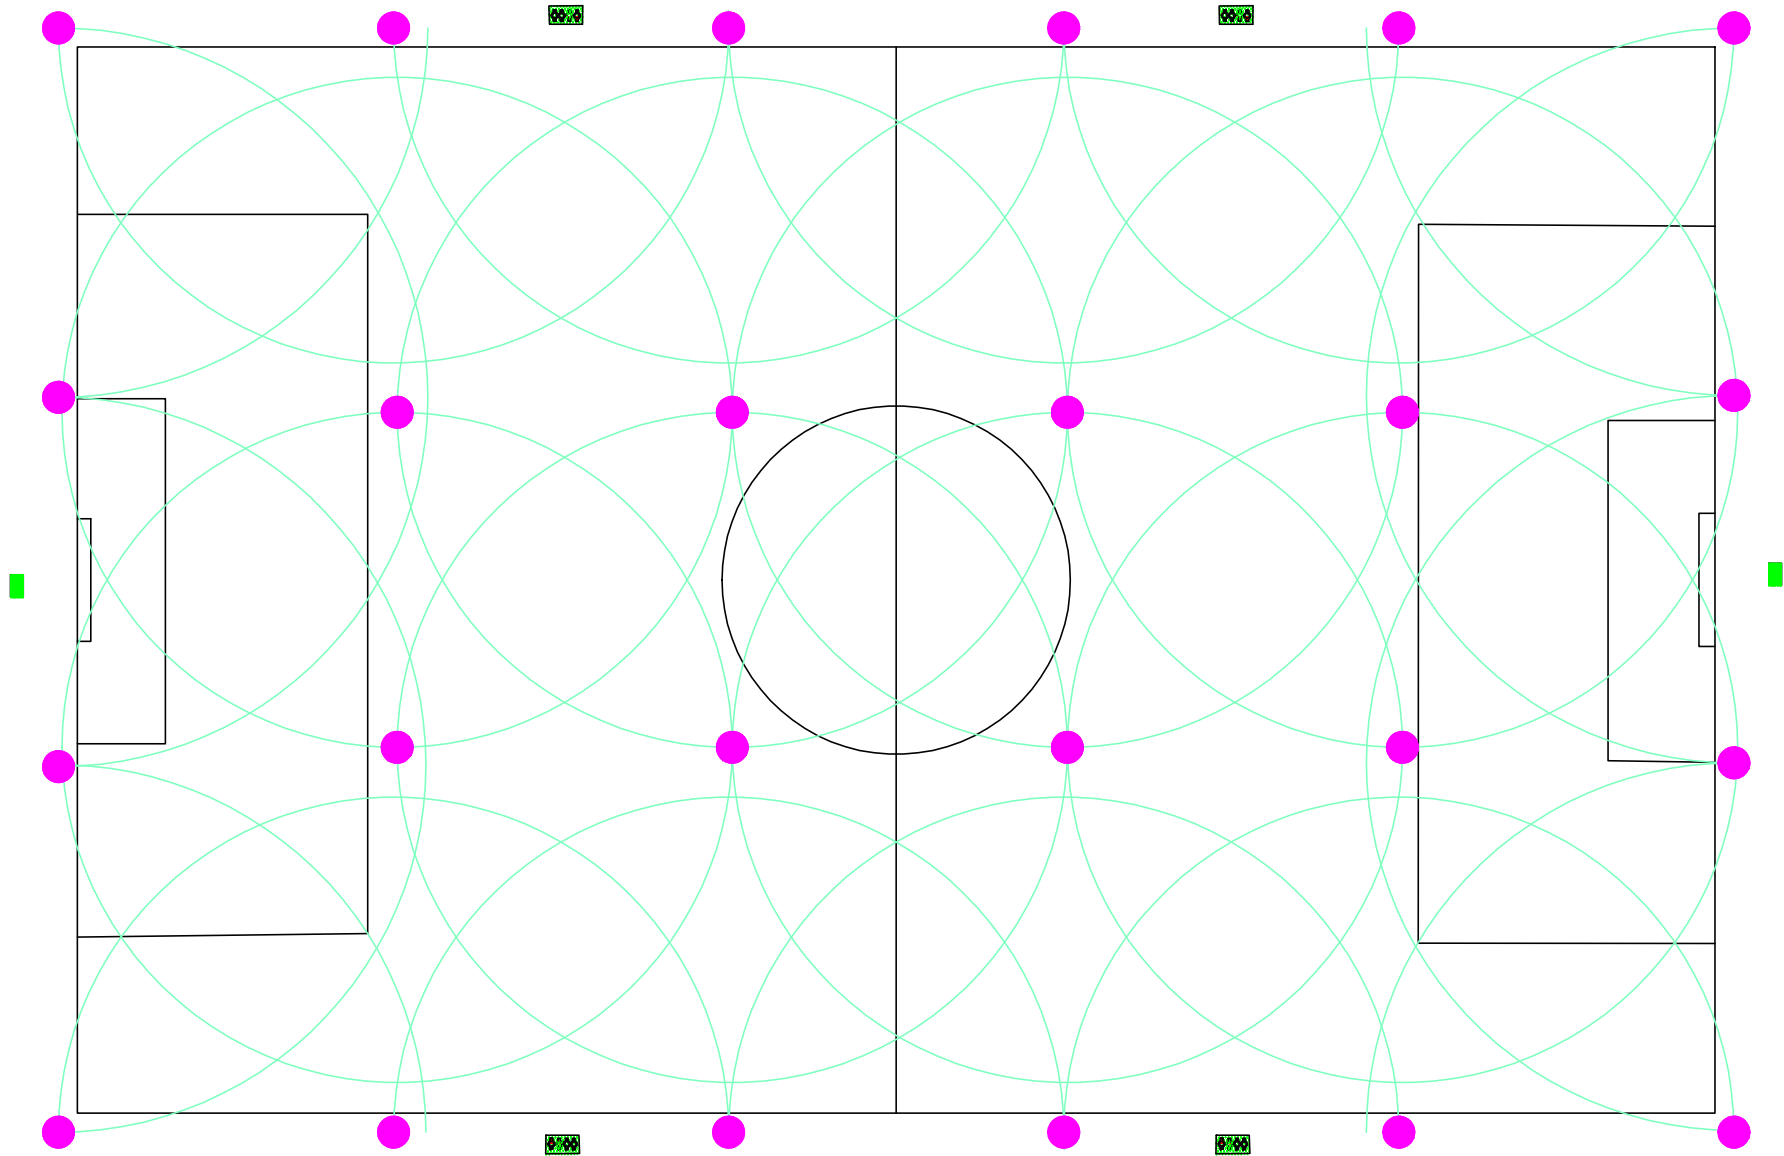

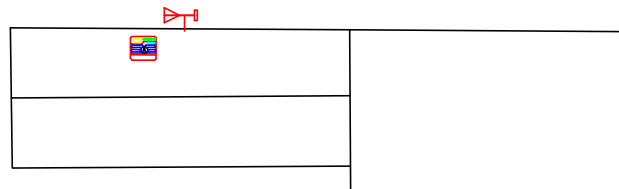


Legenda	
	Postřikovač
	ventilová šachta
	Ovládací jednotka
	číslo srážek



Měřítko [m]


0 5 10

		Irriga s.r.o. Cístěves 69, 503 15 Nechanice tel: 773 659 600 www.irriga.cz
objekt: Závlahový systém fotbalového hřiště TJ Sokol Klecany		
výsloží: Návrh závlahového systému HUNTER 16+8		
výkresovatel: Tomáš Lelek		
měřítko: 1:1000	datum: 08.01.2020	
inženýr: TJ Sokol Klecany		

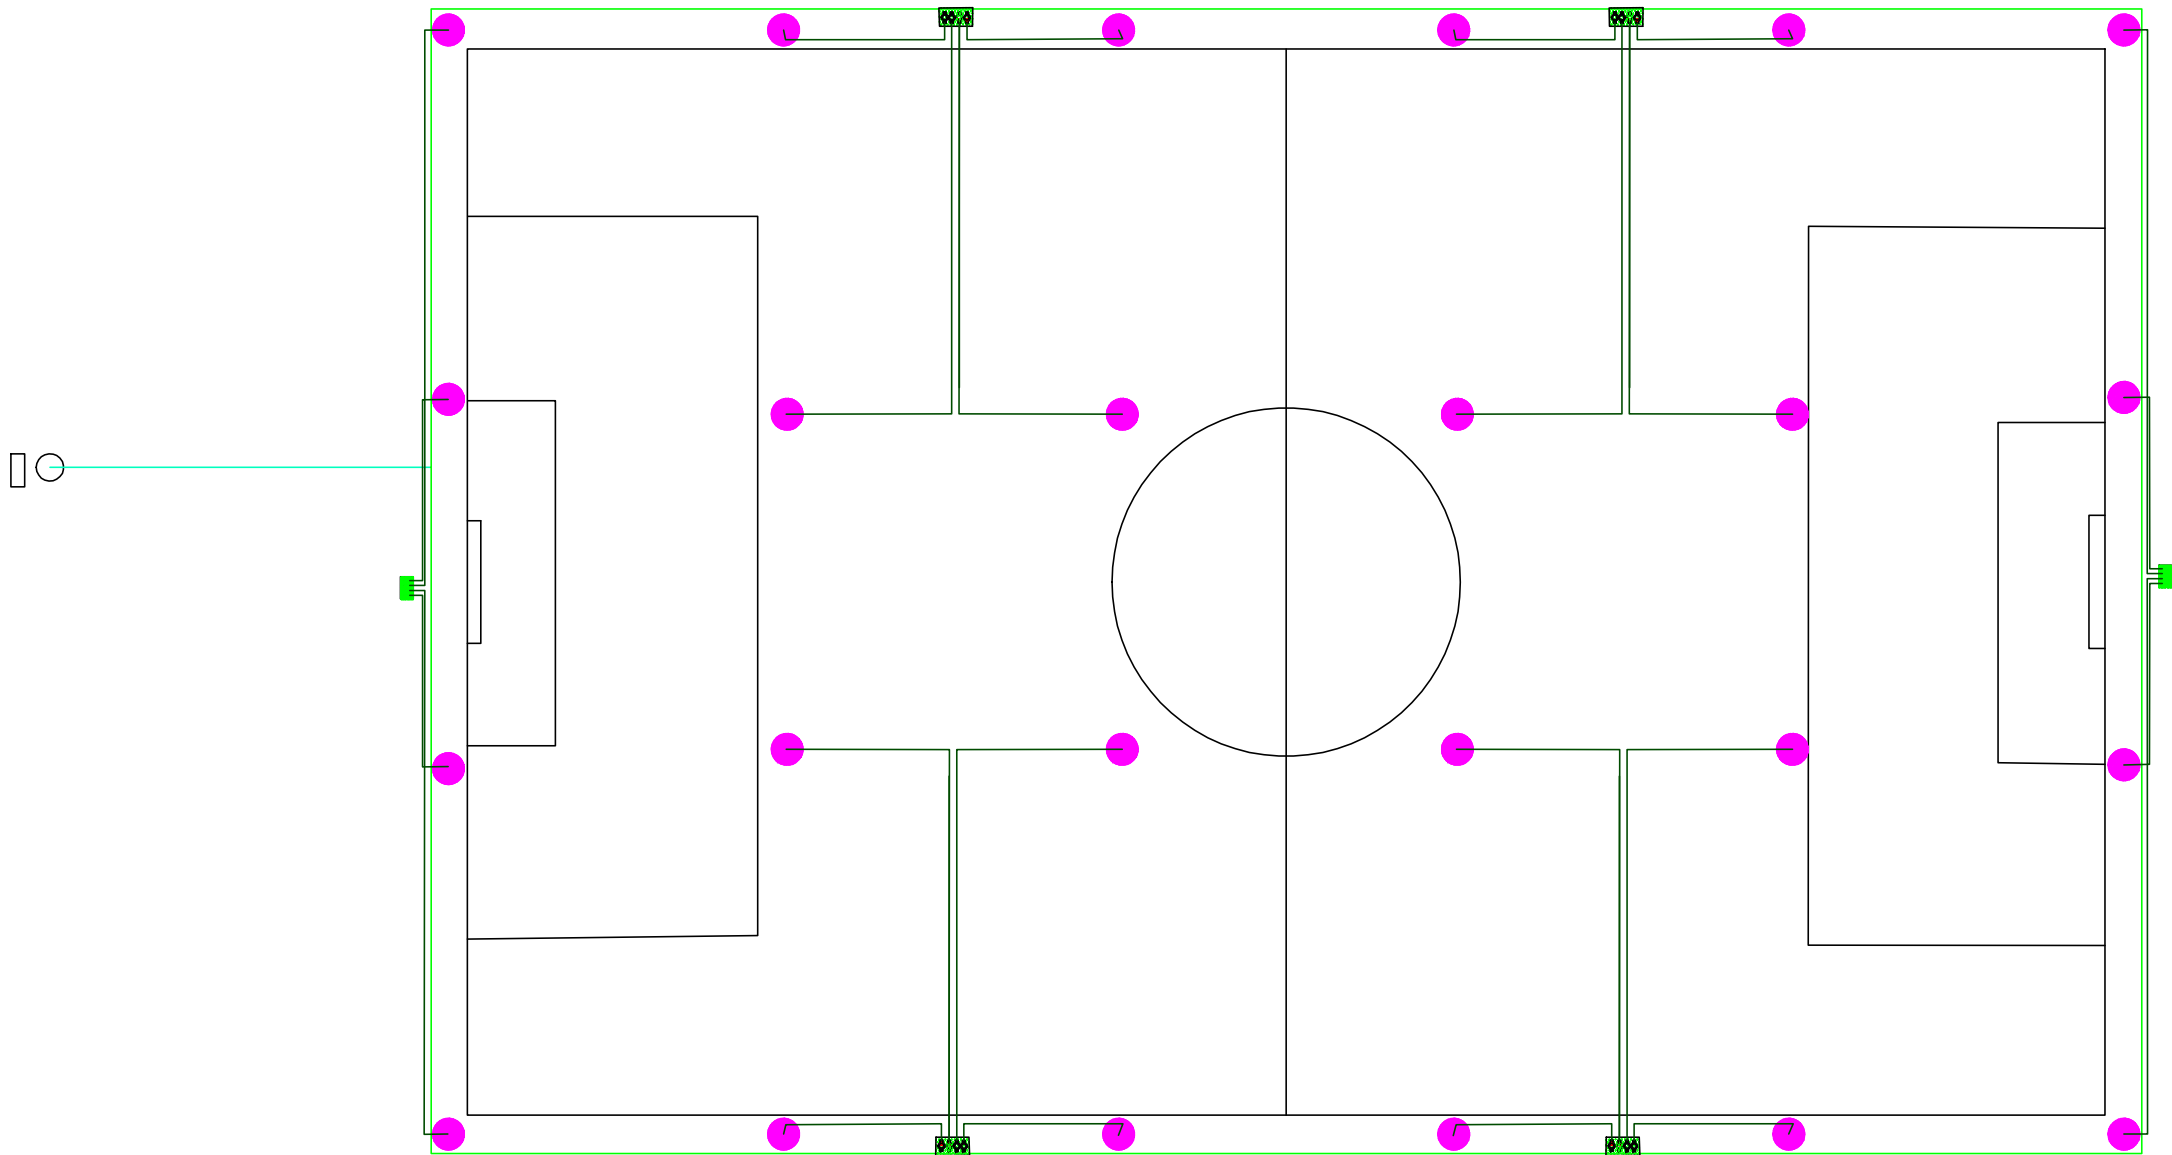

Legenda	
	Postřikovač
	ventilová šachta
	Ovládací jednotka
	číslo srážek


- PE-LLD DN63PN10
- PE-LLD DN50PN10
- PE-LLD DN40PN10

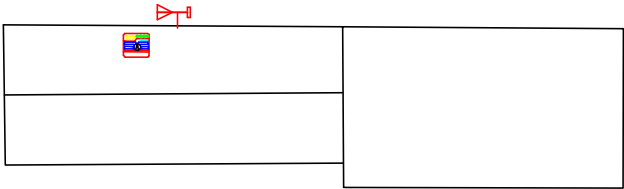

Měřítko [m]

0 5 10


		Irriga s.r.o. Cistěves 69, 503 15 Nechanice tel: 773 659 600 www.irriga.cz	
OBJ: Závlahový systém fotbalového hřiště TJ Sokol Klecany			
VÝKON: Návrh závlahového systému HUNTER 16+8			
VYKONAL: Tomáš Lelek			
odšití na město	datum	08.01.2020	
INVESTOR: TJ Sokol Klecany			

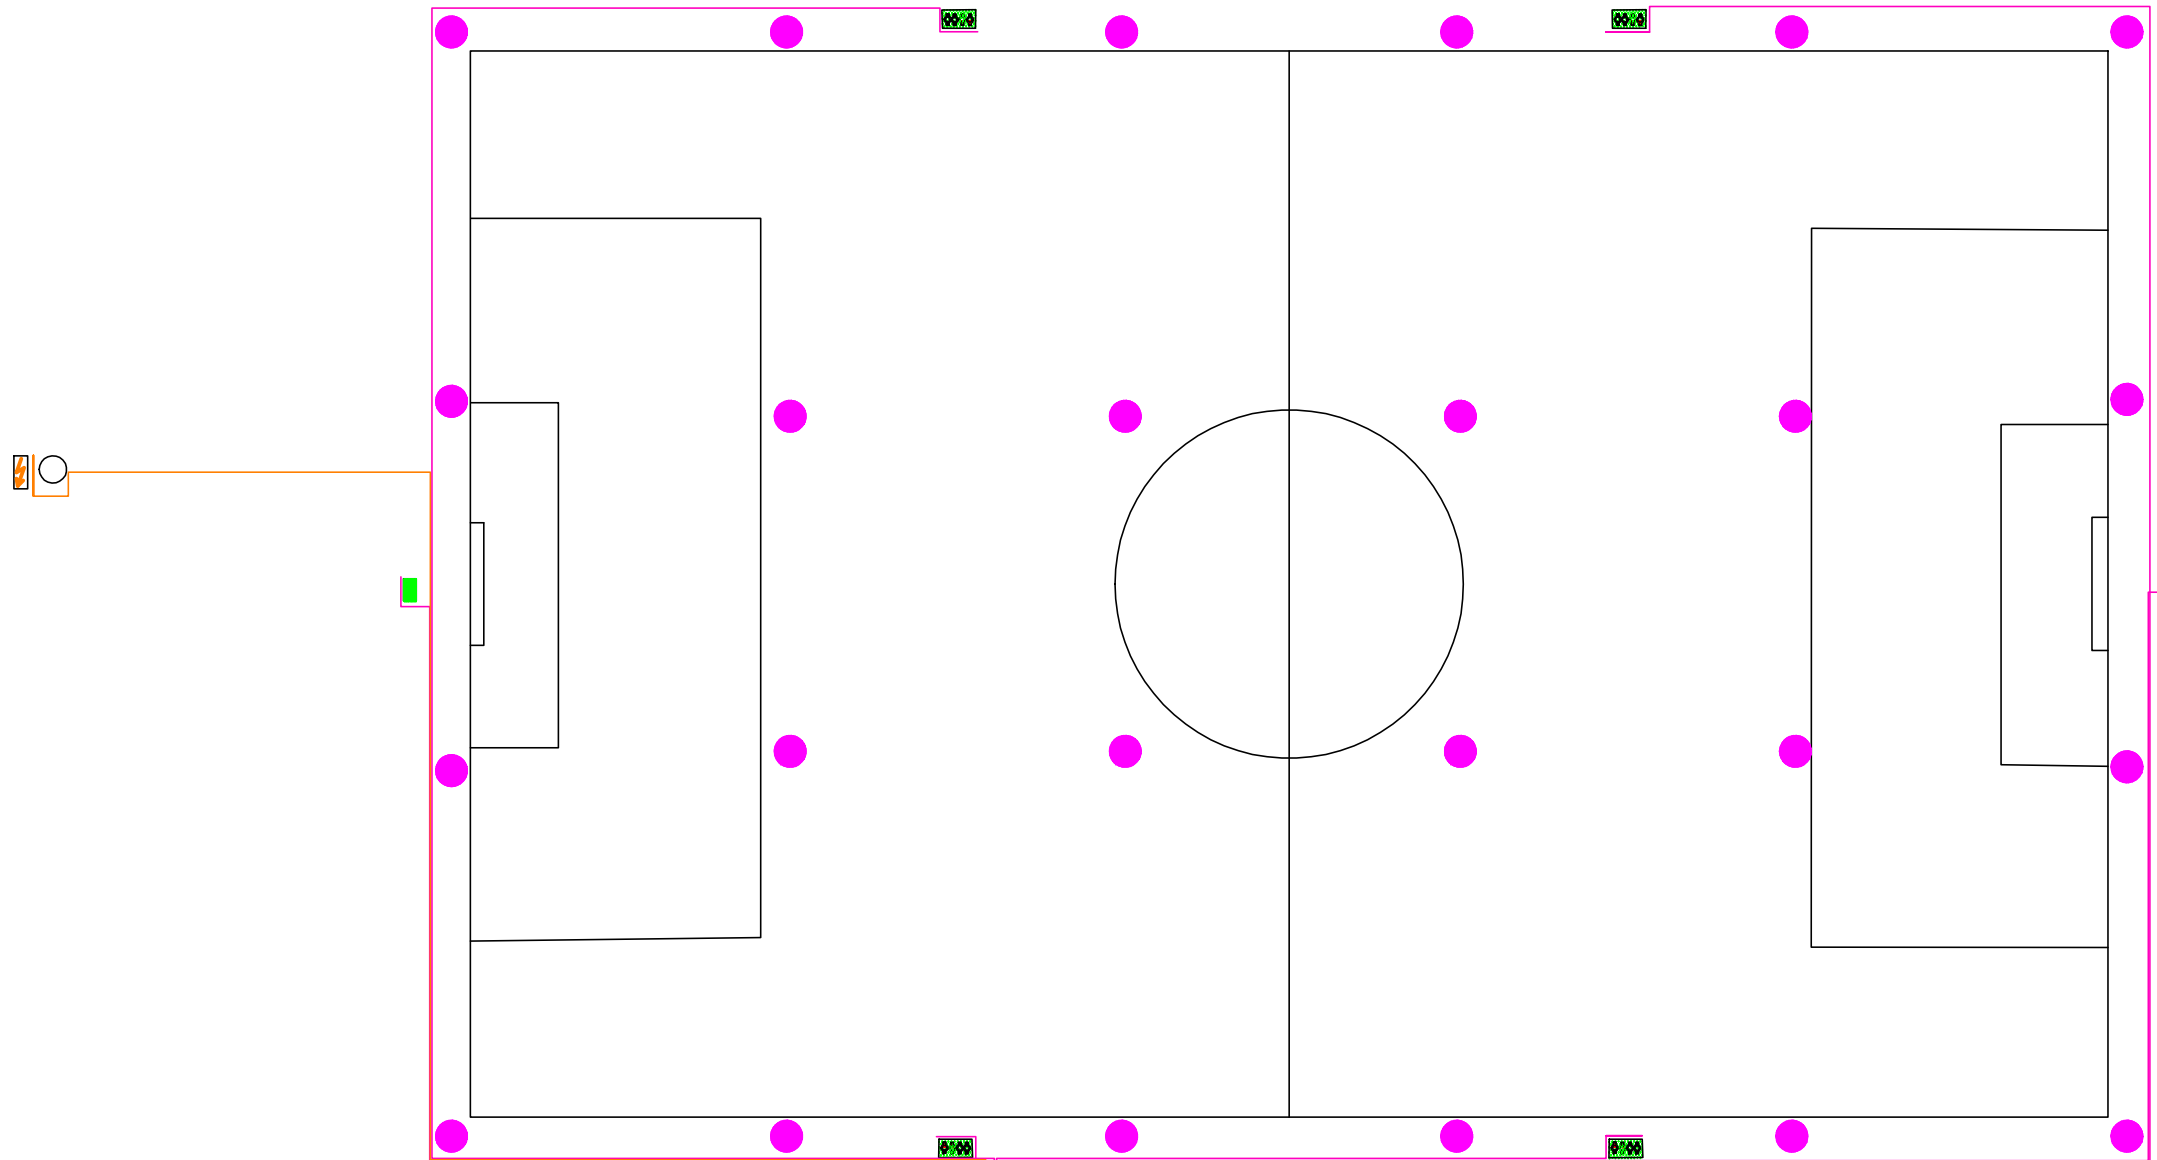

Legenda

●	Postřikovač
☒	ventilová šachta
☒	Ovládací jednotka
☒	čidlo srážek

- CYKY 5x1.5
- CYKY 3x1.5
- CYKY 5x6

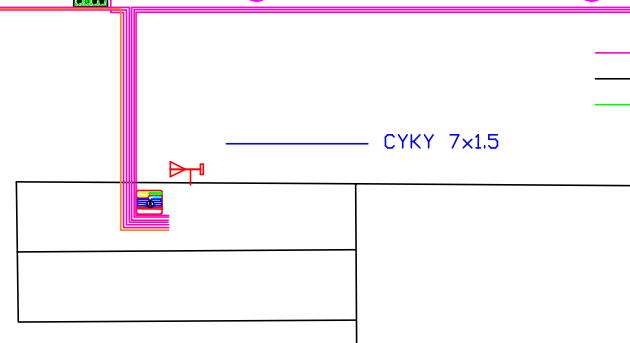

Měřítko [m]

0 5 10

		Irriga s.r.o. Cístěves 69, 503 15 Nechanice tel: 773 659 600 www.irriga.cz
název: Závlažný systém fotbalového hřiště TJ Sokol Klecany		
úroveň: Návrh závlahového systému HUNTER 16+8		
vypracoval: Tomáš Lelek		
měřítko: 1:100	datum: 08.01.2020	
inženýr: TJ Sokol Klecany		