


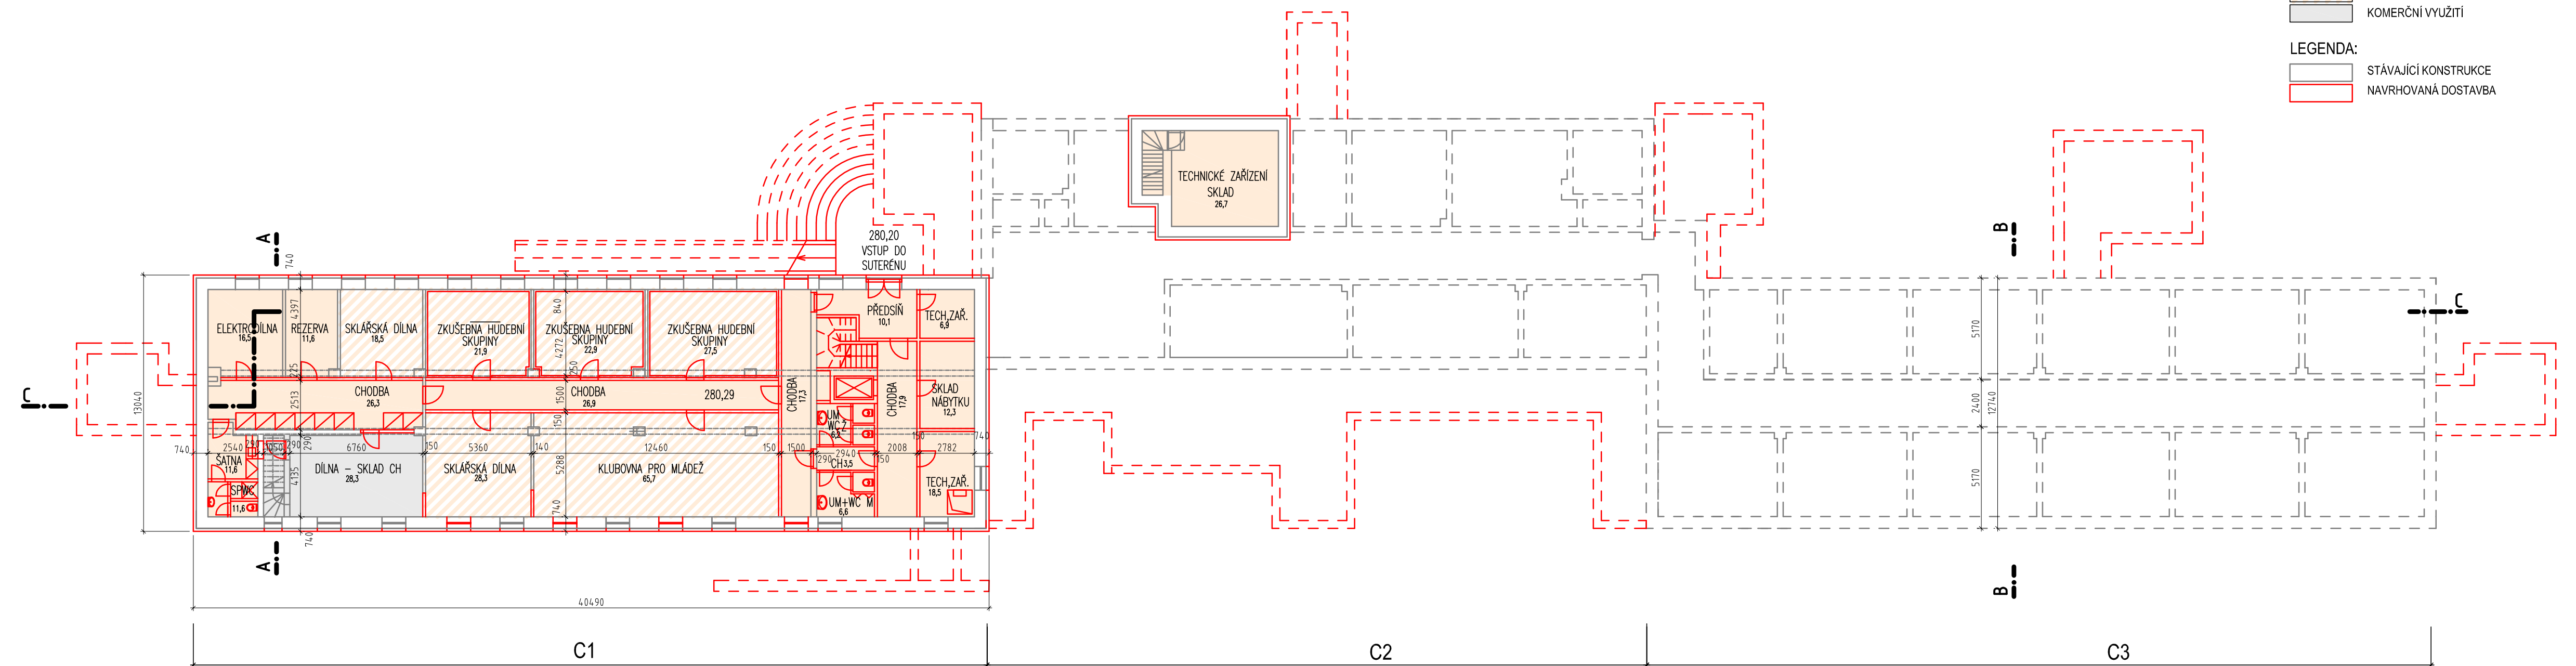

SPRÁVA A ZPŮSOB VYUŽITÍ PROSTOR:

- MĚSTO KLECANY
- MĚSTO KLECANY, PRONÁJEM MÍSTNÍM SPOLKŮM
- KOMERČNÍ VYUŽITÍ

LEGENDA:

- STÁVAJÍCÍ KONSTRUKCE
- NAVRHOVANÁ DOSTAVBA



ZHOTOVITEL:  ATELIER DŮM A MĚSTO KUMÁŘSKÁ 12, 160 00 PRAHA 6 IČ: 23333287, 22431484 E-mail: dumamesto@com.cz www.dumamesto.cz	OZEMÍ: KLECANY	KATASTRÁLNÍ OZEMÍ KLECANY 666033 PARCELA č. 968	DATUM: 2/2011
	OBJEKT: PŘESTAVBA BUDOVY KASÁREN KLECANSKÝ DŮM PRO SPOLKOVÝ ŽIVOT		
INVESTOR:  MĚSTO KLECANY na sídlem: 50 KLECANŮV 53/24 250 67 KLECANY Zastoupen: L. KURHANEK, starostou IČ: 2464997	AUTOR OBJEKTU: ING. ARCH. VÍTĚZSLAVA ROTHBAUEROVÁ		STUDIE
	NÁVRH-1. PODZEMNÍ PODLAŽÍ		č.v. 3