


PŮDORYS 2.NP - 1. PATRO - NOVÝ STAV
m 1:50

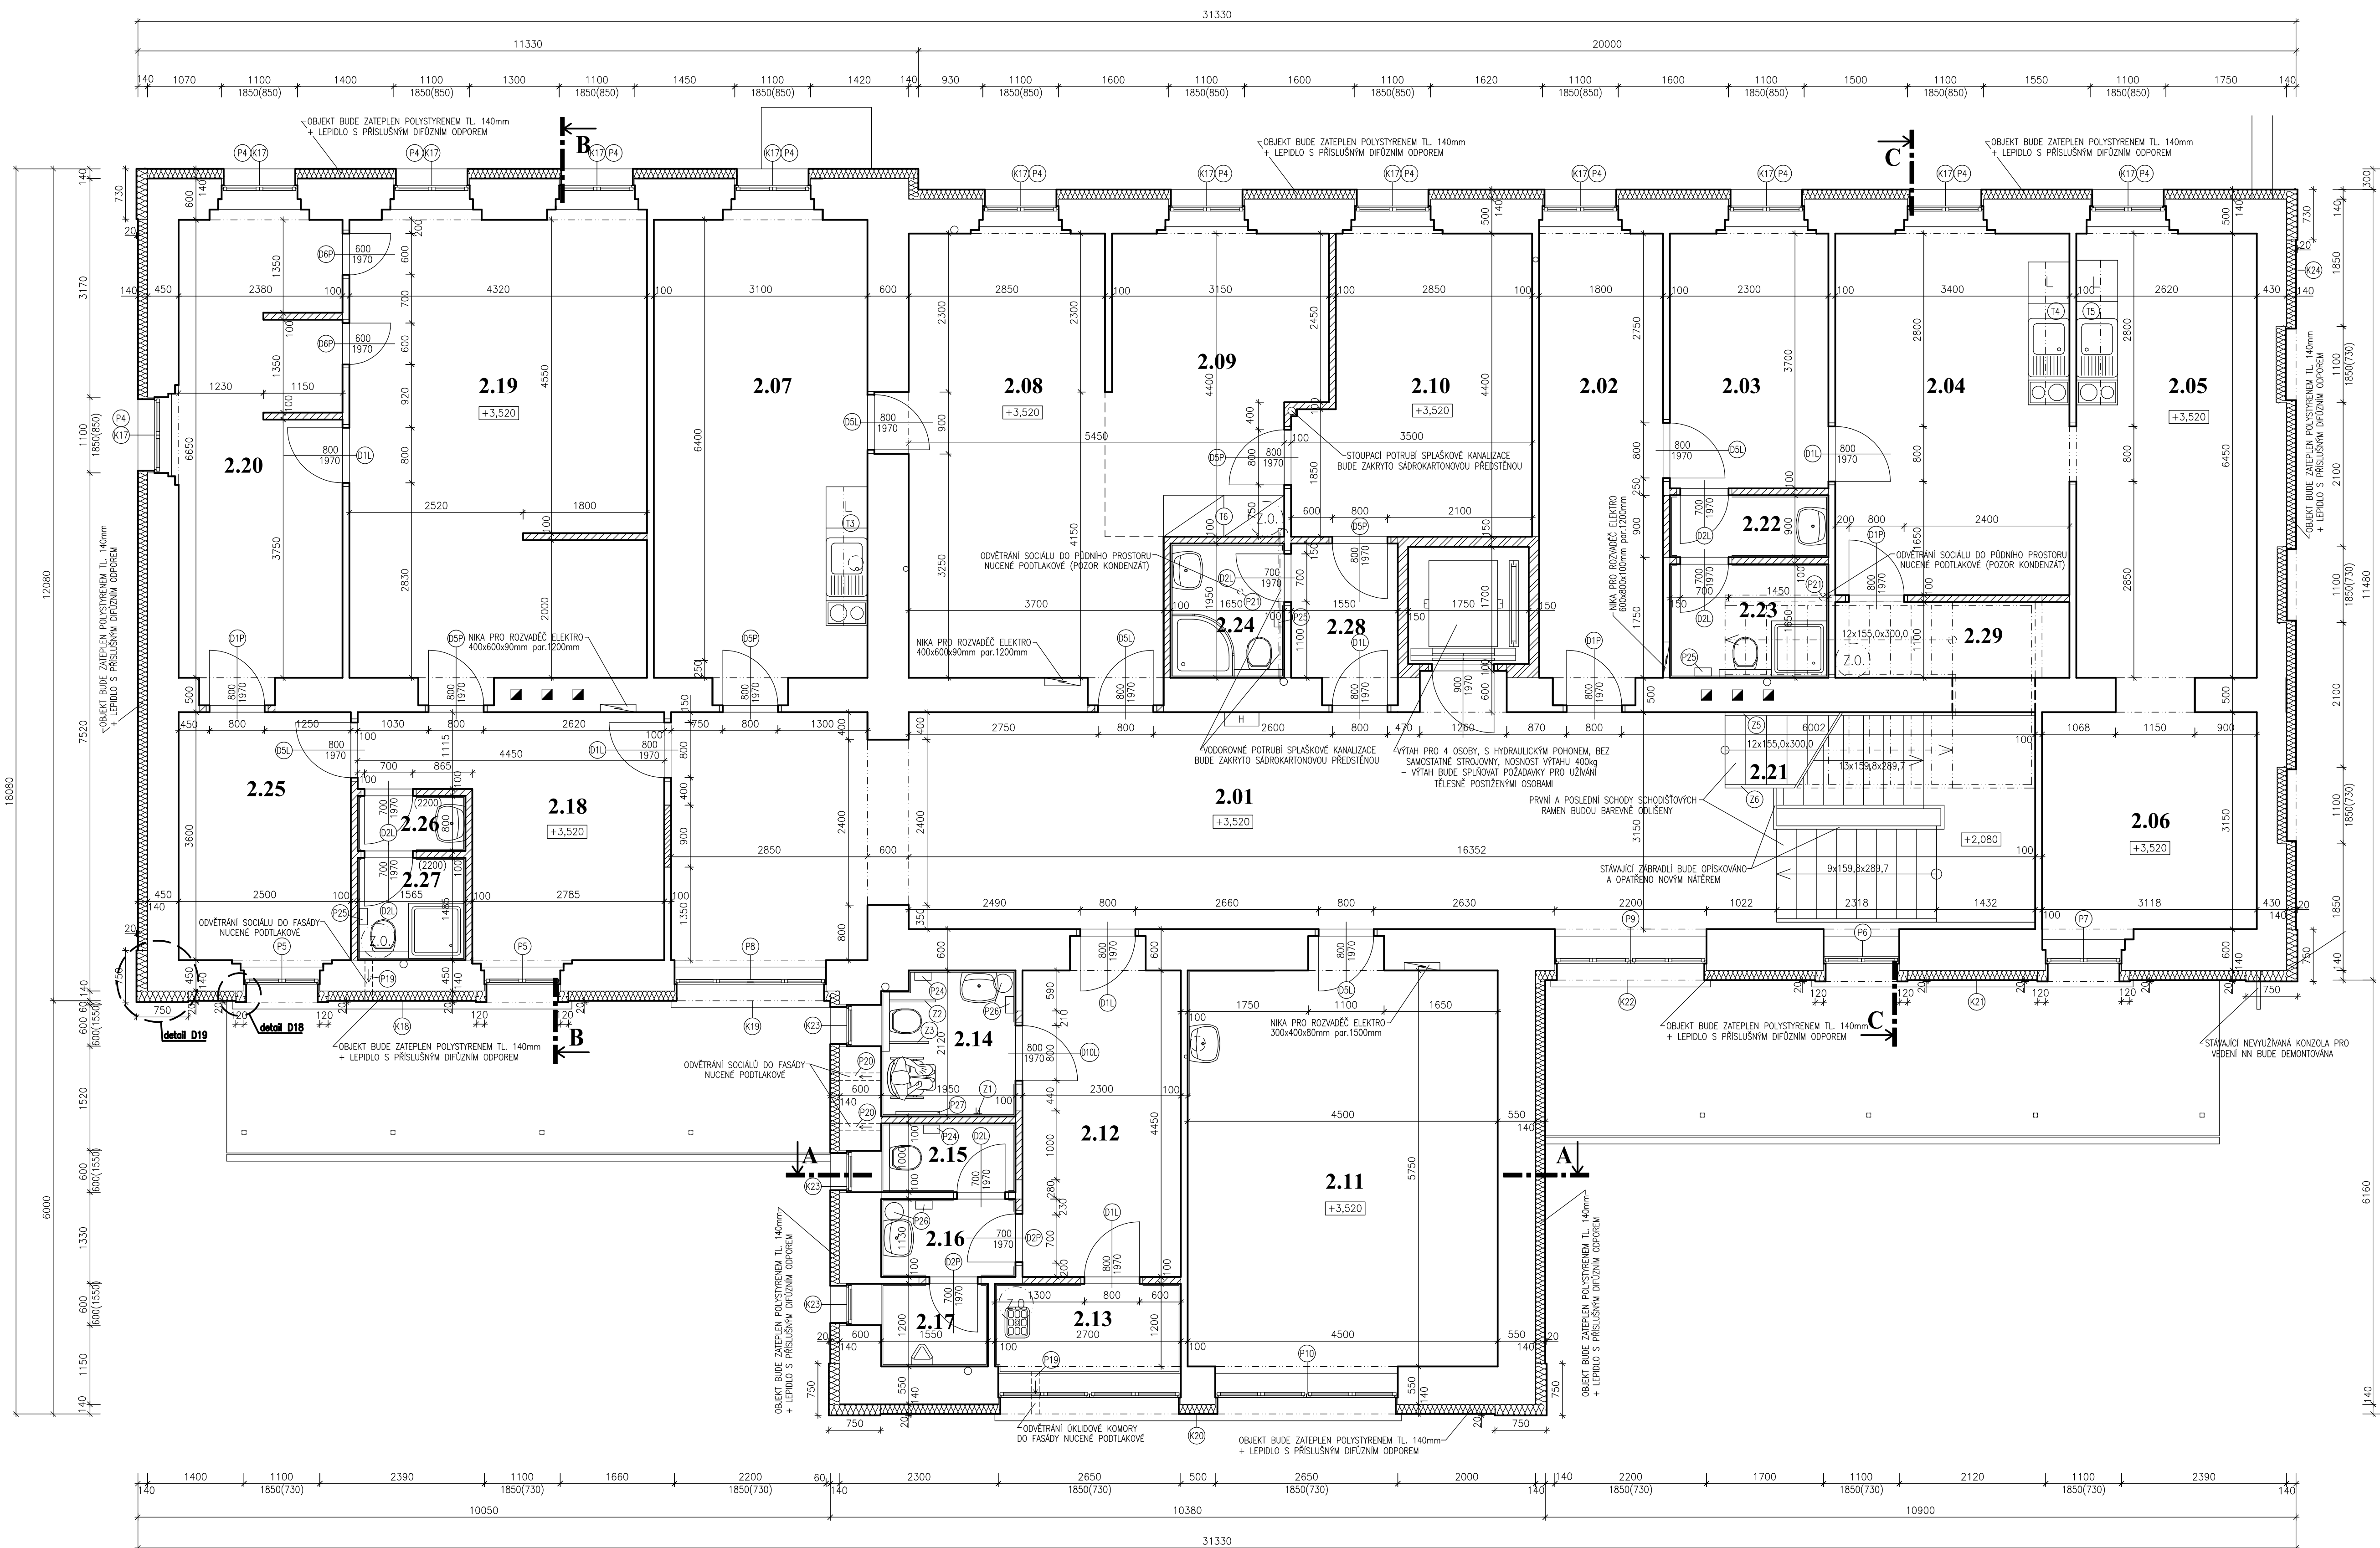

LEGENDA MÍSTNOSTÍ:

Č. MÍST.	NÁZEV MÍSTNOSTI	POCLOHA	PODLAHA	POZNÁMKA	STĚNY	STŘEP
2.01	CHODBA – ČEKÁRNA	51,29	nová ker. dlažba	P4	ker. soklík h=70mm	
2.02	ZUBNÍ LÉKÁŘ – ČEKÁRNA	12,09	nová ker. dlažba	P4	ker. soklík h=70mm	
2.03	ZUBNÍ LÉKÁŘ – SESTRA	8,51	nové zbléžové pvc	P5	krýcí lišta po obvodu	
2.04	ZUBNÍ LÉKÁŘ – ORDINACE	17,85	nové zbléžové pvc	P5	krýcí lišta po obvodu	
2.05	ZUBNÍ LÉKÁŘ	17,19	nové zbléžové pvc	P5	krýcí lišta po obvodu	
2.06	ZUBNÍ LÉKÁŘ	10,11	nové zbléžové pvc	P5	krýcí lišta po obvodu	
2.07	PRAKTICKÝ LÉKÁŘ	21,06	nové zbléžové pvc	P5	krýcí lišta po obvodu	
2.08	PRAKTICKÝ LÉKÁŘ	21,02	nové zbléžové pvc	P5	krýcí lišta po obvodu	
2.09	PRAKTICKÝ LÉKÁŘ	12,93	nové zbléžové pvc	P5	krýcí lišta po obvodu	
2.10	PRAKTICKÝ LÉKÁŘ	13,61	nové zbléžové pvc	P5	krýcí lišta po obvodu	
2.11	OČNÍ LÉKÁŘ	26,43	nové zbléžové pvc	P5	krýcí lišta po obvodu	
2.12	PŘEDSÍŇ WC	10,79	nová ker. dlažba	P4	ker. obklad h=2,2m	50% oprava omítek + nové jádro
2.13	OKLID	3,18	nová ker. dlažba	P4	ker. obklad h=2,2m	
2.14	WC ŽENY + TĚLESNÉ POSTIŽENÍ	4,01	nová ker. dlažba	P4	ker. obklad h=2,2m	
2.15	WC MUŽI – PISOVNA	1,95	nová ker. dlažba	P4	ker. obklad h=2,2m	
2.16	PŘEDSÍŇ WC MUŽI	2,20	nová ker. dlažba	P4	ker. obklad h=2,2m	
2.17	WC MUŽI	1,87	nová ker. dlažba	P4	ker. obklad h=2,2m	
2.18	ČEKÁRNA – GYNEKOLOGIE	11,88	nová ker. dlažba	P4	ker. soklík h=70mm	
2.19	GYNEKOLOGIE	28,99	nové zbléžové pvc	P5	krýcí lišta po obvodu	
2.20	GYN. – SESTERNA, ULTRAZVUK	16,04	nové zbléžové pvc	P5	krýcí lišta po obvodu	
2.21	SCHODIŠTĚ	10,69	nová ker. dlažba	P6	ker. soklík h=70mm	
2.22	UMÝVÁRNA LÉKÁŘŮ	2,07	nová ker. dlažba	P4	ker. obklad h=2,2m	
2.23	WC A UMÝVÁRNA LÉKÁŘŮ	3,80	nová ker. dlažba	P4	ker. obklad h=2,2m	
2.24	WC A UMÝVÁRNA LÉKÁŘŮ	3,22	nová ker. dlažba	P4	ker. obklad h=2,2m	
2.25	ULTRAZVUK	9,00	nové zbléžové pvc	P5	krýcí lišta po obvodu	
2.26	UMÝVÁRNA LÉKÁŘŮ	1,25	nová ker. dlažba	P4	ker. obklad h=2,2m	
2.27	WC A UMÝVÁRNA LÉKÁŘŮ	2,32	nová ker. dlažba	P4	ker. obklad h=2,2m	
2.28	CHODBA	3,46	nová ker. dlažba	P4	ker. soklík h=70mm	
2.29	STLAČENÝ VZDUCH	3,74	nová ker. dlažba	P4	ker. soklík h=70mm	

LEGENDA MATERIÁLŮ:

- STÁVAJÍCÍ ZDIVO
- POROBETONOVÉ TVÁRNICE TL. 100mm NA ZDÍČI MALTY
- POROBETONOVÉ TVÁRNICE TL. 150mm NA ZDÍČI MALTY

POZNÁMKY:

- DO VŠECH ROHŮ V NOVÝCH OMÍTKÁCH BUDOU OSAZENY ZTUŽUJÍCÍ ROHOVÉ LIŠTY
- V NOVÝCH PODLAHÁCH BUDE PO OBVODU VYTVOŘENA DILATAČNÍ SPÁRA, KRYTÁ DILATAČNÍ LIŠTOU DLE DRUHU PODLAHOVÉ KRYTINY.
- SOCIÁLY BUDOU ODVĚTRÁNY NUCENĚ, PODTLAKOVĚ
- VENTILÁČNÍ OTVORY VE FASÁDĚ OBJEKTU BUDOU KRYTY PEVNÝMI PROTIDEŠTOVÝMI ŽALUZIEMI
- SE SÍTKAMI PROTI HMYZU
- PŘI VÝSTAVBĚ NUTNO DODRŽET POŽADAVKY ZPRÁVY POŽÁRNÍHO SPECIALISTY
- BUDOU ODSTRANĚNY VEŠKERÉ S PODKLADEM NESOUDRNÉ OMÍTKY, SPÁRY PROSKRÁBNUTY A ZDIVO OČIŠTĚNO VODOU, DÁLE BUDOU ODSTRANĚNY VEŠKERÉ PŮVODNÍ MALBY A ŠTUKY A TO NA VŠECH PŮVODNÍCH STĚNÁCH
- WC PRO TĚLESNĚ POSTIŽENÉ MUSÍ SPLŇOVAT POŽADAVKY VNÍŠKÝ Č. 398/2009 Sb., SPECIFIKOVANÉ V §6, ODEŠT. (1), STAVBY OBČANSKÉHO VYBAVENÍ V ČÁSTECH URČENÝCH PRO UŽITÍ VEŘEJNOSTI. BODU h) STAVBA PRO ZDRAVOTNICTVÍ A SOCIÁLNÍ SLUŽBY

±0,000= ÚROVEŇ ČISTÉ PODLAHY V 1.NP

STAVEBNĚ - PROJEKČNÍ KANCELÁŘ OLDŘICH PODOJIL DIS.		Táborská 1102 379 01 Třebou		tel: 777 573 451 e-mail: oldrich.podojil@seznam.cz	
kreslil:	vypracoval:	odp. projektant:	stupeň PD:		
Oldřich Podojil DIS.	Jan Suchomel DIS.	Oldřich Podojil DIS.	pro realizaci stavby		
investor:	Město Klecany, Do Klecánek 52, 250 67 Klecany		mřítko:	1:50	
			datum:	12/2012	
			č. paré:		
akce:	ZMĚNA STAVBY ZDRAVOTNÍHO STŘEDISKA				
místo stavby:	Klecany č.p. 17, k.ú. Klecany, č. parc. st. 31/1, 40/3				
obsah výkresu:	F.1. STAVEBNÍ ČÁST PŮDORYS 2.NP - 1. PATRO - NOVÝ STAV				
			číslo výkresu:	F.1.9.	

