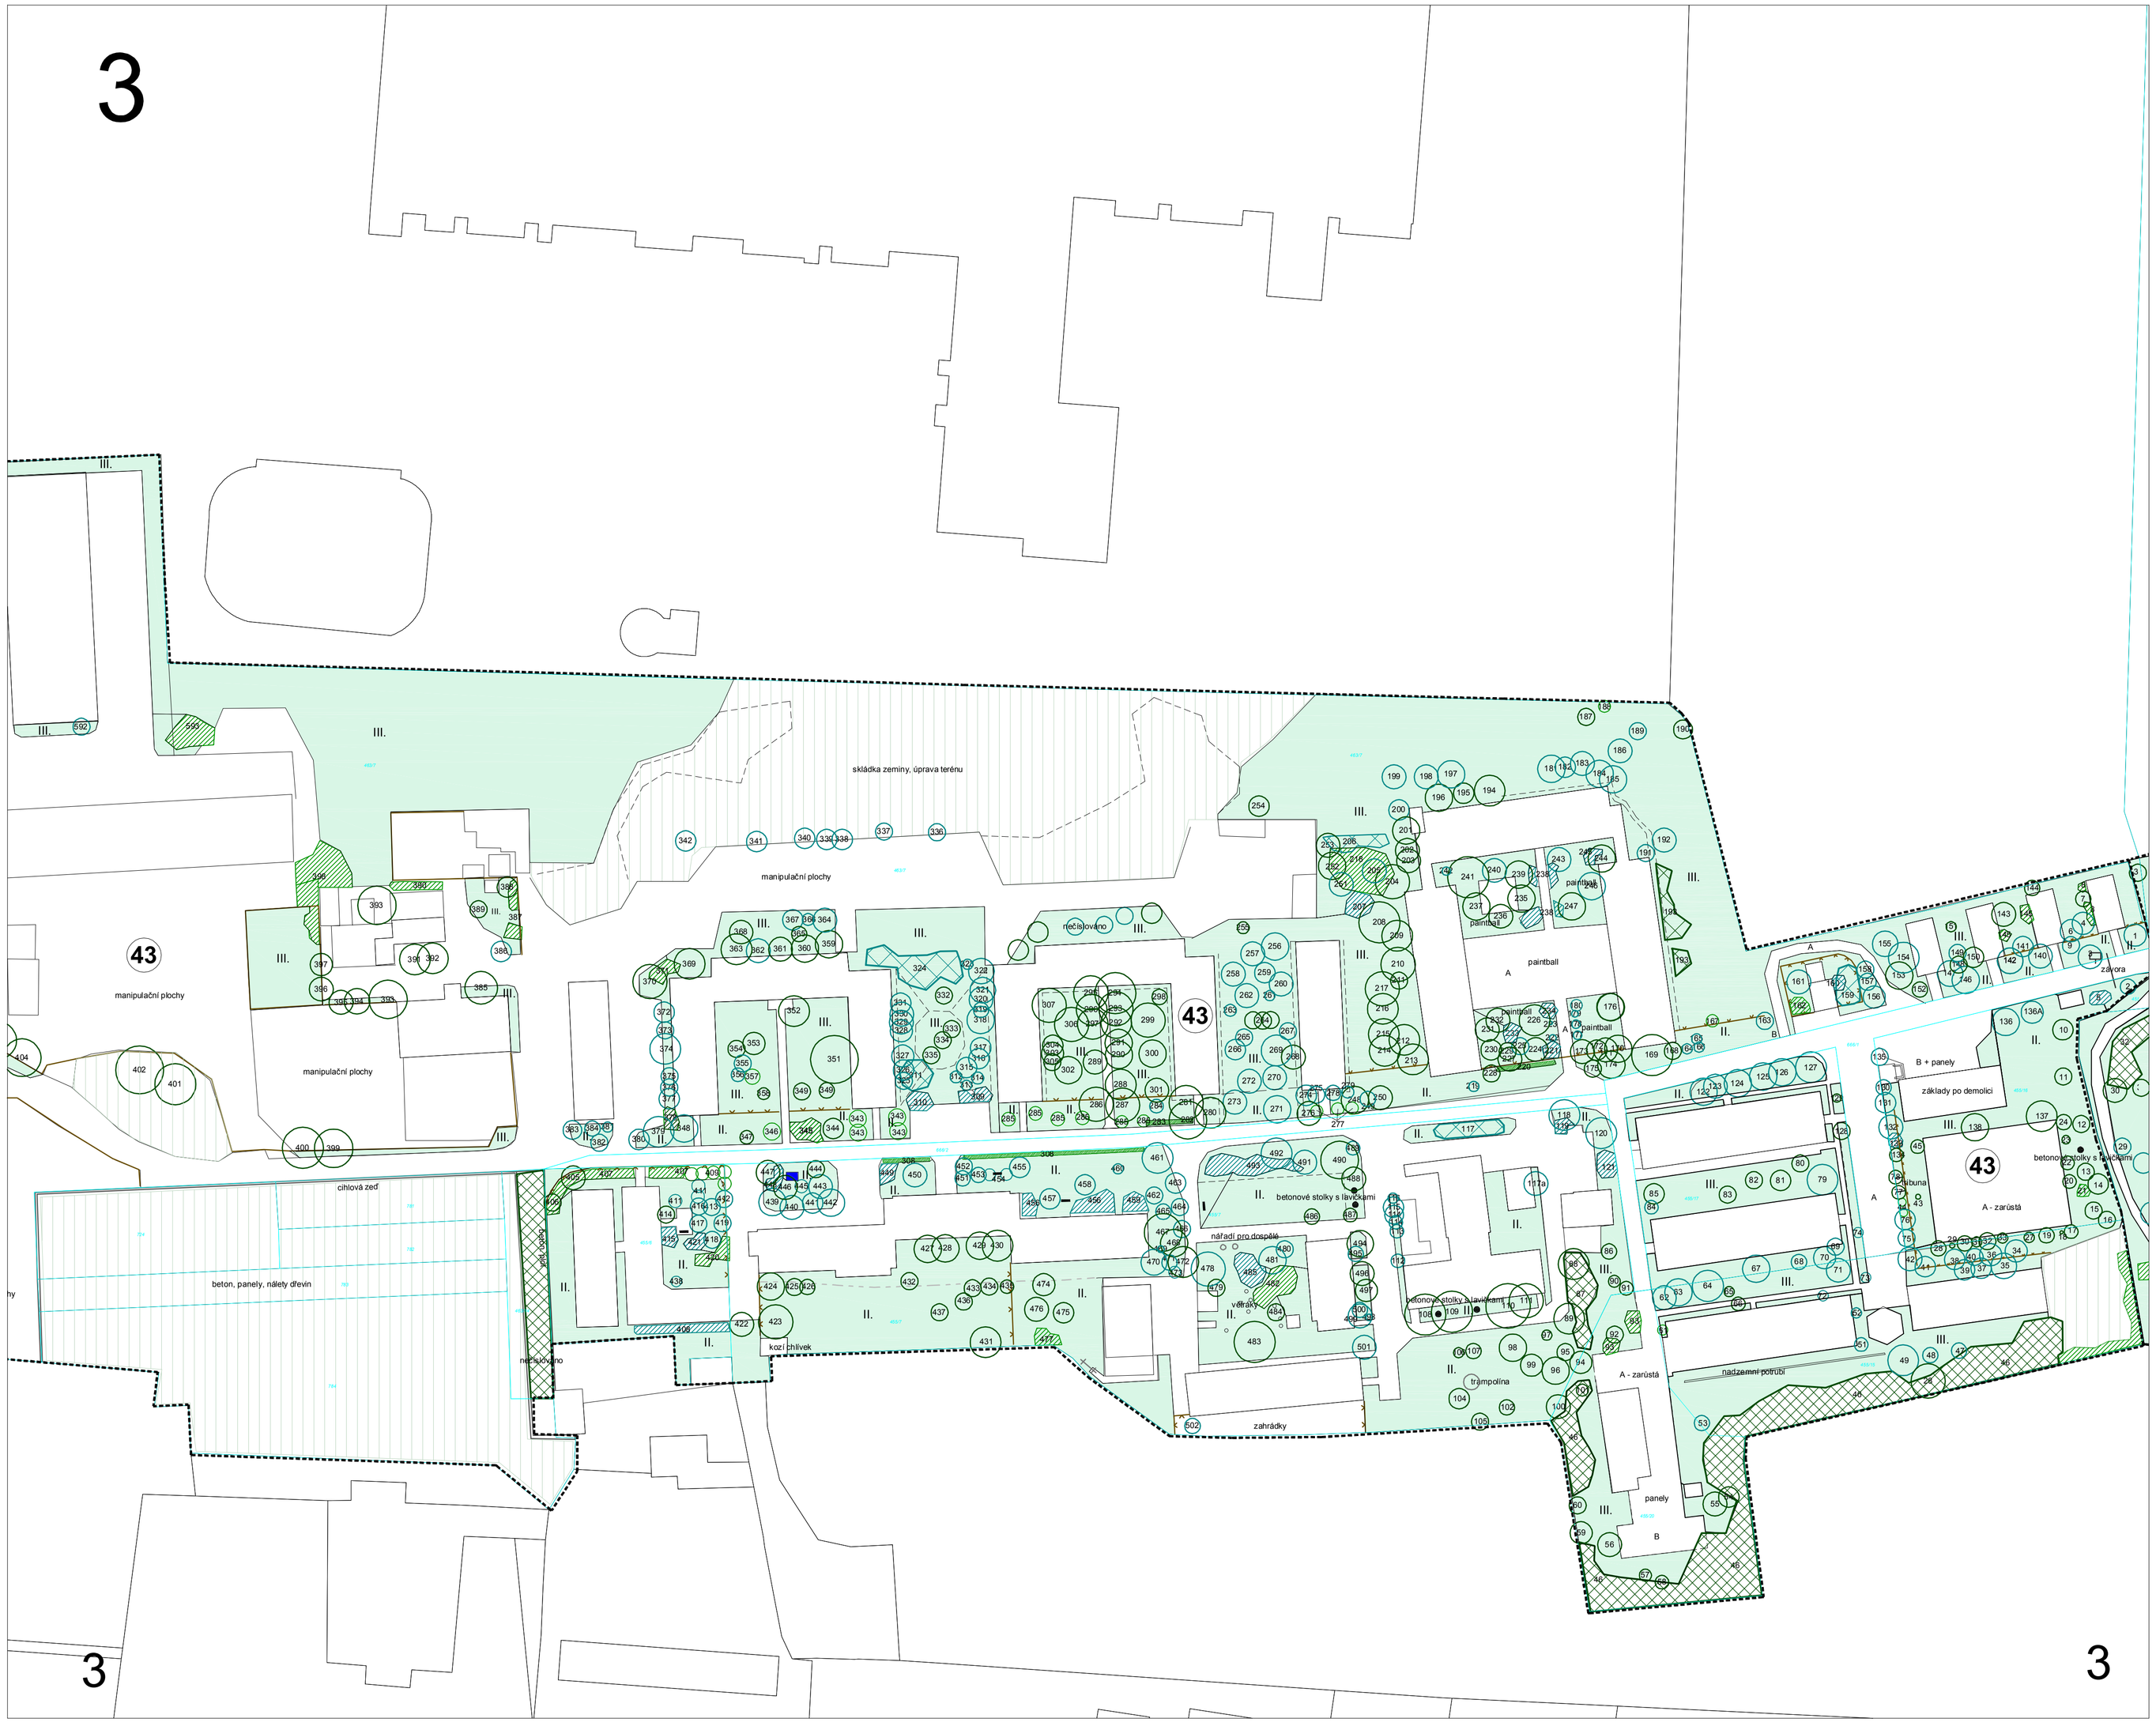
3
skládka zeminy, úprava terénu
manipulační plochy
manipulační plochy
manipulační plochy
43
43
43
cihlová zeď
beton, panely, nálety dřevin
nečíslováno
nečíslováno
kozí chlívek
nářadí pro dospělé
betonové stolky s lavičkami
zahrádky
trampolína
paintball
paintball
paintball
paintball
A - zarůstá
A - zarůstá
panely
B + panely
základy po demolici
nadzemní potrubí
závora
3
3