


PŮDORYS 1.NP - PRÍZEMÍ - NOVÝ STAV
m 1:50

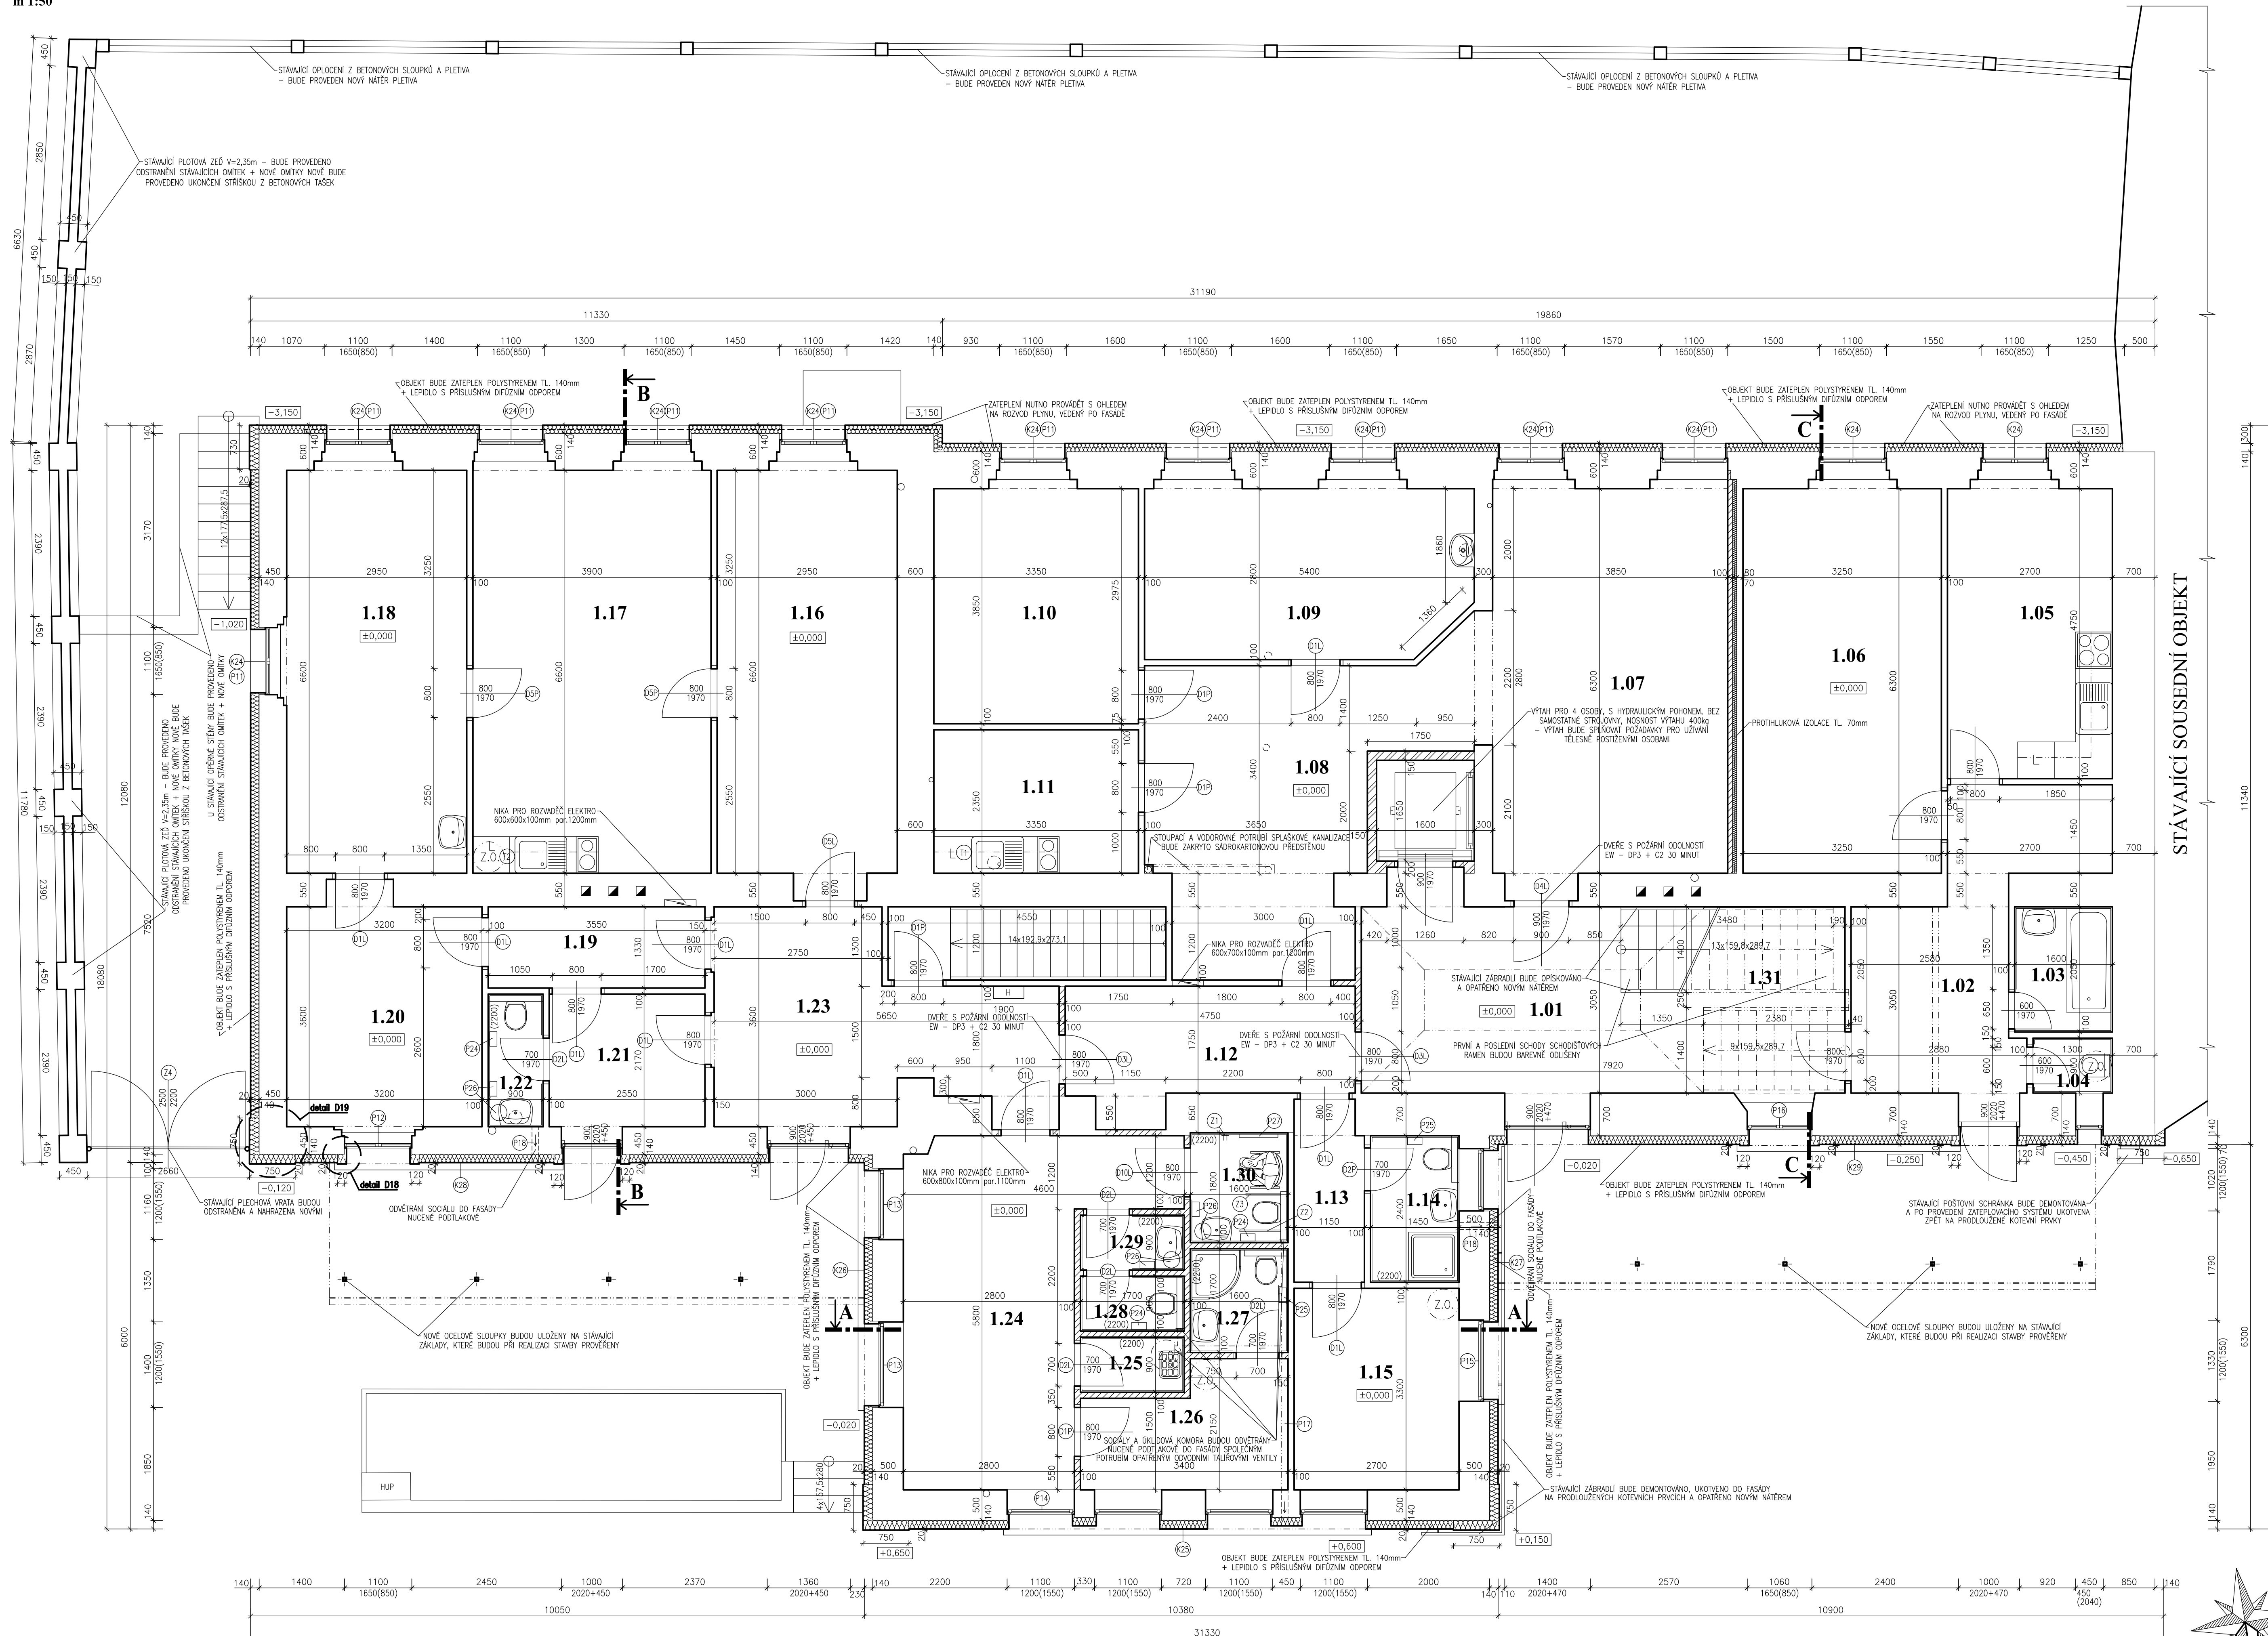

LEGENDA MÍSTNOSTÍ:

Č.MÍST.	NÁZEV MÍSTNOSTI	PLOCHA	PODLAHA	POZNÁMKA	STĚNY	STROP
1.01	VSTUPNÍ HALA	24,50	nová ker. dlažba	P2	ker. soklík h=70mm	*
1.02	BYT SPRÁVCE – PŘEDSÍŇ	13,08	stávající	PS	stávající	stávající
1.03	BYT SPRÁVCE – KOUPELNA	3,28	stávající	PS	stávající	stávající
1.04	BYT SPRÁVCE – WC	1,17	stávající	PS	stávající	stávající
1.05	BYT SPRÁVCE – POKOJ	12,83	stávající	PS	stávající	stávající
1.06	BYT SPRÁVCE – POKOJ	20,48	stávající	PS	stávající	stávající
1.07	LÉKÁRNA – PROJEJNA	24,80	nová ker. dlažba	P2	ker. soklík h=70mm	
1.08	LÉKÁRNA – SKLAD	21,01	nová ker. dlažba	P2	ker. soklík h=70mm	
1.09	LÉKÁRNA – PŘÍPRAVNA	14,66	nová ker. dlažba	P2	ker. soklík h=70mm	
1.10	LÉKÁRNA – VEDOUČÍ	12,90	nová ztěžbové pvc	P3	ker. oklad h=2,2m	
1.11	LÉKÁRNA – UMÝVÁRNA	7,87	nová ker. dlažba	P2	ker. oklad h=2,2m	
1.12	LÉKÁRNA – PŘÍJEM	9,03	nová ker. dlažba	P2	ker. soklík h=70mm	
1.13	LÉKÁRNA – CHODBA	3,36	nová ker. dlažba	P2	ker. soklík h=70mm	
1.14	LÉKÁRNA – UMÝVÁRNA + WC	3,48	nová ker. dlažba	P2	ker. soklík h=70mm	
1.15	LÉKÁRNA – ZAMĚST. SÁTNÁ	8,91	nová ztěžbové pvc	P3	ker. oklad h=2,2m	
1.16	ORDINACE DĚTSKÉHO LÉKÁŘE	20,01	nová ztěžbové pvc	P3	ker. oklad h=2,2m	
1.17	ORDINACE DĚTSKÉHO LÉKÁŘE	25,74	nová ztěžbové pvc	P3	ker. oklad h=2,2m	
1.18	DĚTSKÝ LÉKÁŘ – ČEKÁRNA	19,47	nová ztěžbové pvc	P3	ker. oklad h=2,2m	
1.19	CHODBA	4,72	nová ker. dlažba	P2	ker. soklík h=70mm	
1.20	DĚTSKÝ LÉKÁŘ – ČEKÁRNA	12,02	nová ker. dlažba	P2	ker. soklík h=70mm	
1.21	PŘEDSÍŇ WC	5,78	nová ker. dlažba	P2	ker. oklad h=2,2m	
1.22	WC	1,95	nová ker. dlažba	P2	ker. oklad h=2,2m	
1.23	CHODBA	15,99	nová ker. dlažba	P2	ker. soklík h=70mm	
1.24	KOČÁRKÁRNA	18,26	nová ker. dlažba	P2	ker. soklík h=70mm	
1.25	ÚKLADOVÁ KOMORA	1,53	nová ker. dlažba	P2	ker. oklad h=2,2m	
1.26	ZÁZEMÍ – LÉKÁŘI	6,14	nová ztěžbové pvc	P3	ker. oklad h=2,2m	
1.27	UMÝVÁRNA + WC – LÉKÁŘI	2,72	nová ker. dlažba	P2	ker. oklad h=2,2m	
1.28	WC MUŽI	1,53	nová ker. dlažba	P2	ker. oklad h=2,2m	
1.29	PŘEDSÍŇ WC MUŽI	1,53	nová ker. dlažba	P2	ker. oklad h=2,2m	
1.30	WC ŽENY + TEL. POSTÍŽENÍ	2,88	nová ker. dlažba	P2	ker. oklad h=2,2m	
1.31	SCHODIŠTĚ	12,73	stávající kamenné	PS		

LEGENDA MATERIÁLŮ:

- STÁVAJÍCÍ ZDIVO
- POROBETONOVÉ TVÁRNICE TL. 100mm NA ZDÍČÍ MALTU
- POROBETONOVÉ TVÁRNICE TL. 150mm NA ZDÍČÍ MALTU

POZNÁMKY:

- DO VŠECH ROHŮ V NOVÝCH OMÍTKÁCH BUDOU OSAZENY ZTUŽUJÍCÍ ROHOVÉ LIŠTY
- V NOVÝCH PODLAHÁCH BUDE PO OBVODU VYTVOŘENA DILATAČNÍ SPÁRA, KRYTÁ DILATAČNÍ LIŠTOU DLE DRUHU PODLAHOVÉ KRYTINY.
- SOCIÁLY BUDOU ODVĚTRÁNY NUCENĚ, PODTLAKOVĚ
- VENTILAČNÍ OTVORY VE FASÁDĚ OBJEKTU BUDOU KRYTY PEVNÝMI PROTIDĚŠTOVÝMI ŽALUZIEMI SE SÍTKAMI PROTI HMYZU
- PŘI VYSTAVBĚ NUTNO DODRŽET POŽADAVKY ZPRÁVY POŽÁRNÍHO SPECIALISTY
- BUDOU ODSTRANĚNY VEŠKERÉ S PODKLADĚM NESOUDRŽNÉ OMÍTKY, SPÁRY PROSKRÁBNUTY A ZDIVO OČIŠTĚNO VODOU, DÁLE BUDOU ODSTRANĚNY VEŠKERÉ PŮVODNÍ MALBY A ŠTUKY A TO NA VŠECH PŮVODNÍCH STĚNÁCH
- WC PRO TĚLESNÉ POSTÍŽENÉ MUSÍ SPLŇOVAT POŽADAVKY VHĚLŠKY Č. 398/2009 Sb., SPECIFIKOVANÉ V 86. ODS. (1), STAVBY OBČANSKÉHO VYBAVENÍ V ČÁSTECH URČENÝCH PRO UŽITÍ VEŘEJNOSTI. BODU h) STAVBA PRO ZDRAVOTNICTVÍ A SOCIÁLNÍ SLUŽBY

±0,000= ÚROVEŇ ČISTÉ PODLAHY V 1.NP

STAVEBNĚ - PROJEKČNÍ KANCELÁŘ OLDŘICH PODJIL DIS.		Táborská 1102 379 01 Třeboň		tel: 777 573 451
kreslil:	vypracoval:	odp. projektant:	e-mail: oldrich.podjil@seznam.cz	
Oldřich Podjil DIS.	Jan Suchomel DIS.	Oldřich Podjil DIS.	stupeň PD: pro realizaci stavby	
investor:	Město Klecany, Do Klecáně 52, 250 67 Klecany	datum:	12/2012	č. paré:
akce:	ZMĚNA STAVBY ZDRAVOTNÍHO STŘEDISKA			
místo stavby:	Klecany č.p. 17, k.ú. Klecany, č. parc. st. 31/1, 40/3			
obsah výkresu:	F.1. STAVEBNÍ ČÁST PŮDORYS 1.NP - PRÍZEMÍ - NOVÝ STAV			
číslo výkresu:	F.1.8.			

