


KLECANY

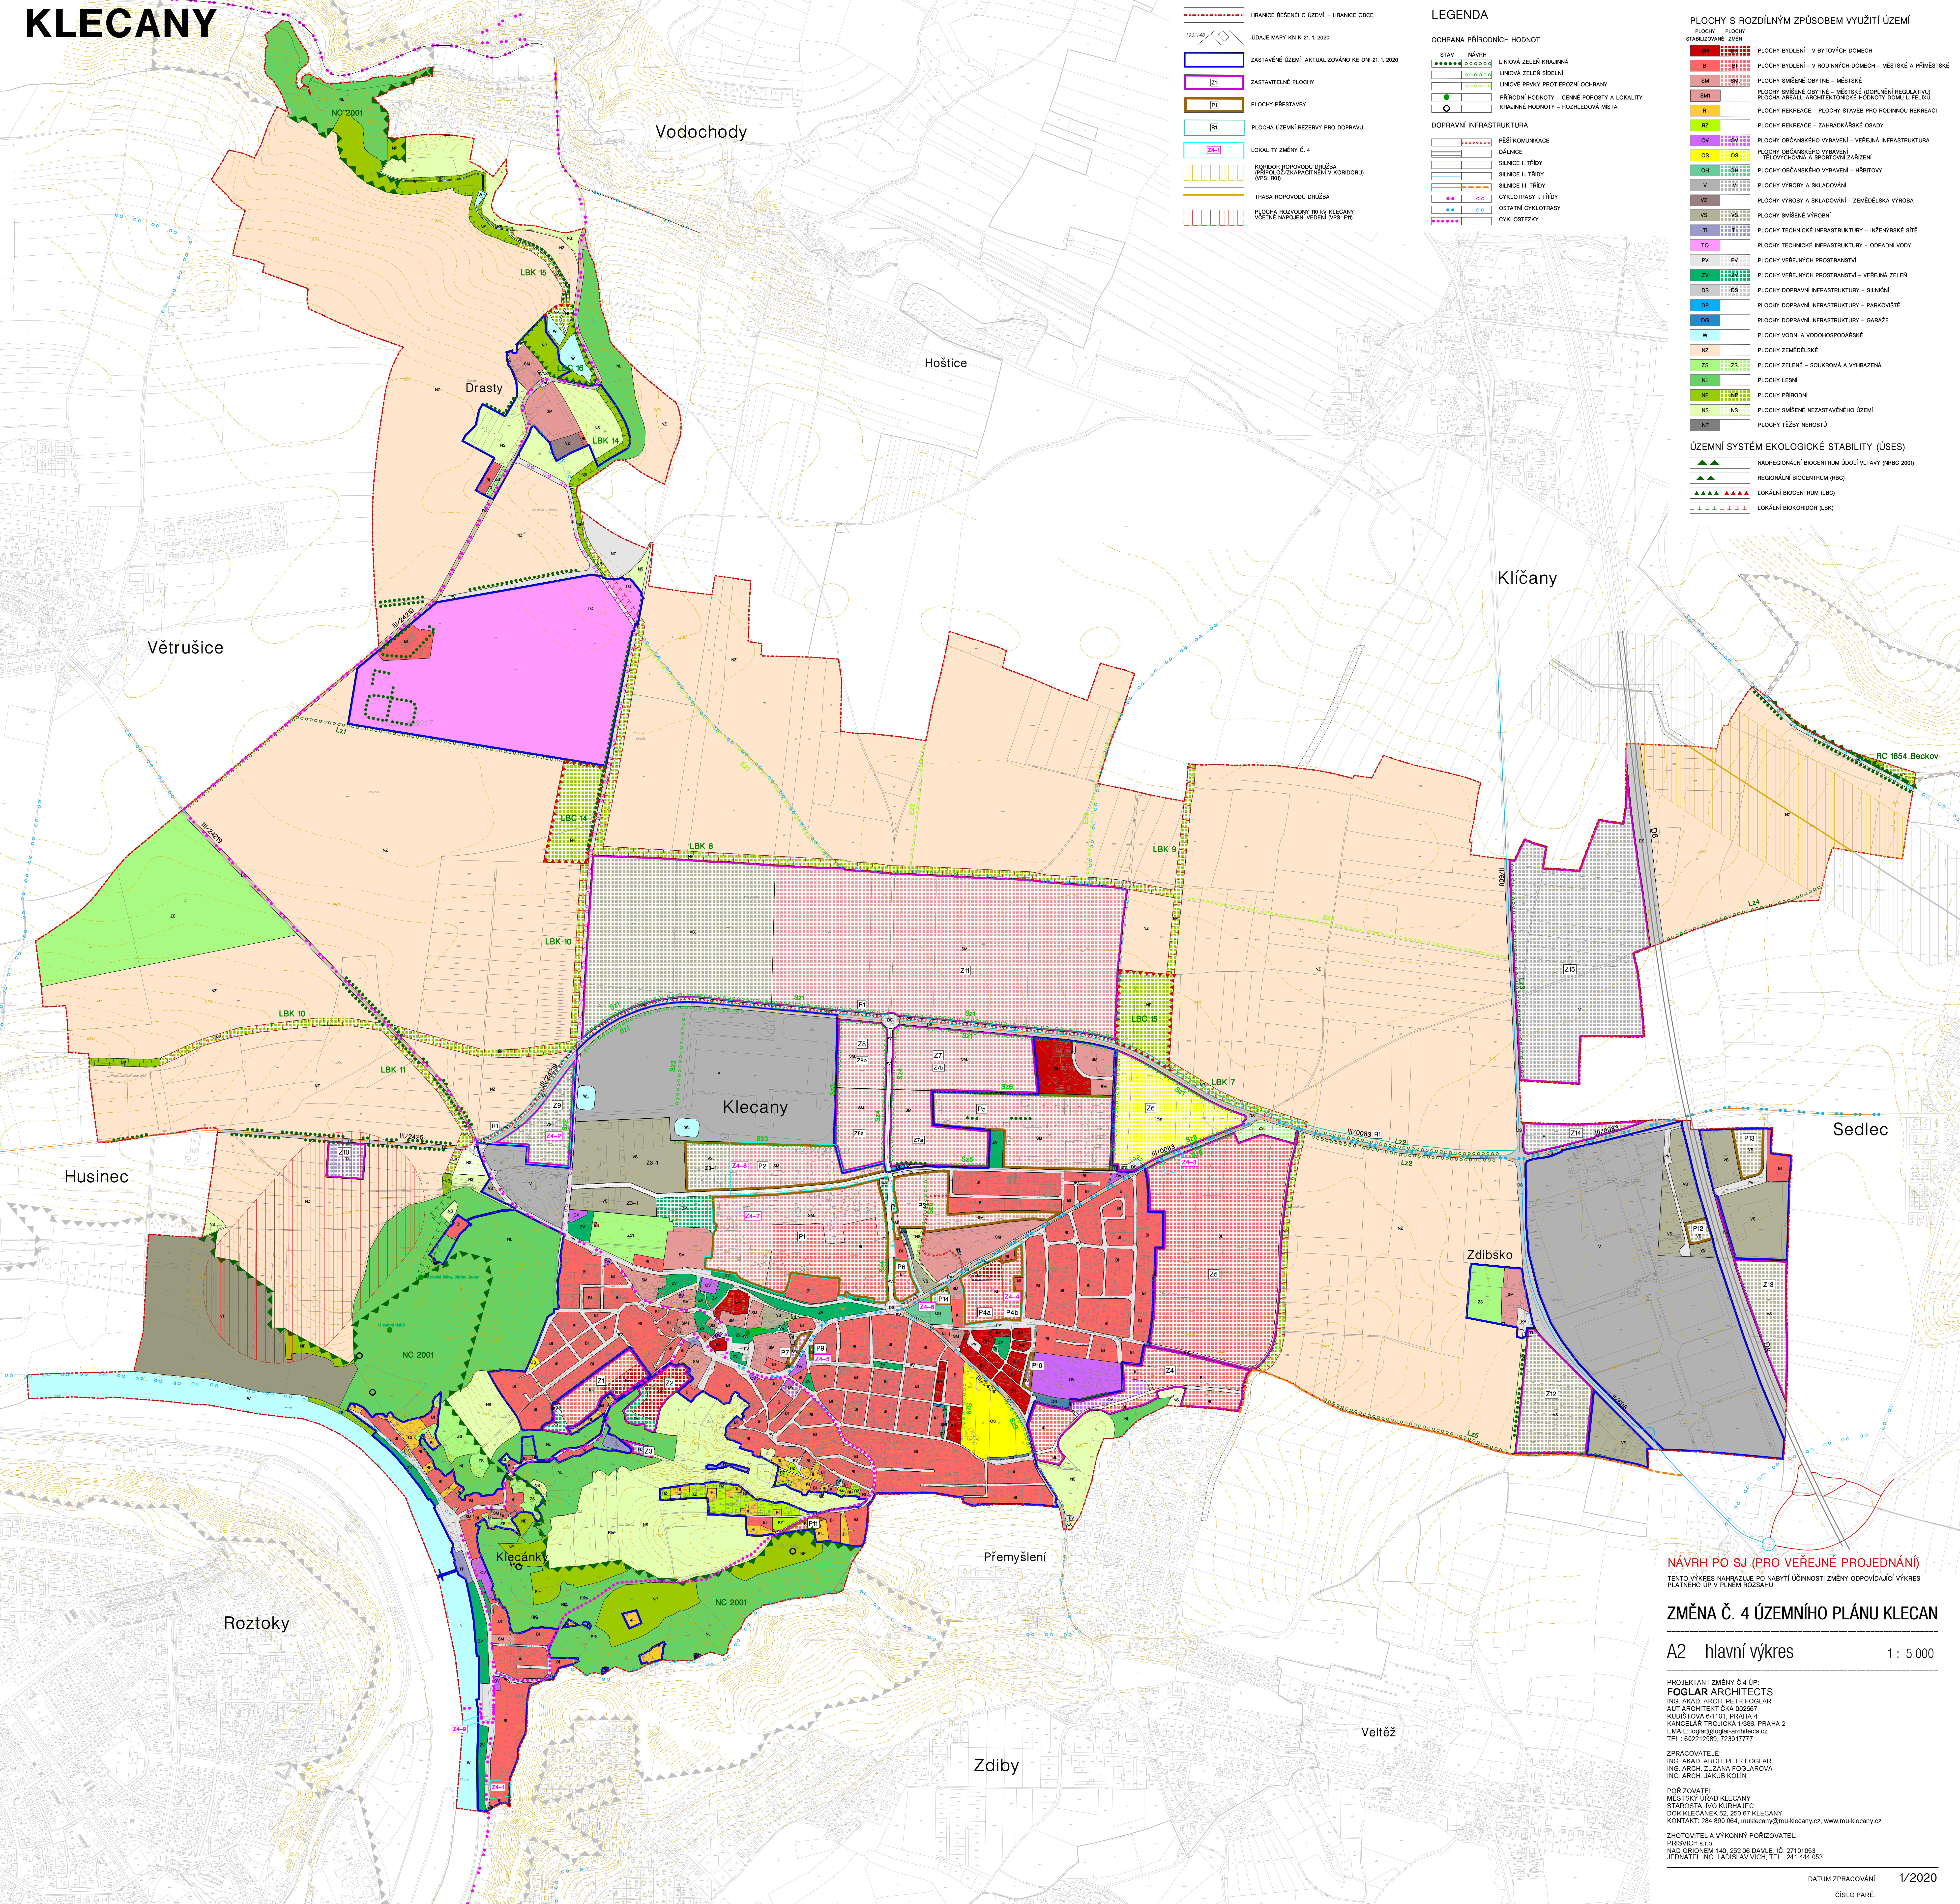

	HRANICE ŘEŠENÉHO ÚZEMÍ – HRANICE OBCE
	ÚDAJE MAPY KN K 21 1: 2020
	ZASTAVĚNÉ ÚZEMÍ AKTUALIZOVÁNO KE DNI 21. 1. 2020
	ZASTAVITELNÉ PLOCHY
	PLOCHY PŘESTAVBY
	PLOCHA ÚZEMNÍ REZERVY PRO DOPRAVU
	LOKALITY ZMĚNY Č. 4
	KORIDOR ROPOVODNÍ DRUŽBA (PŘÍPOLEŽ. EKAPACITIVNĚ V KORIDORU) (VPS: R0)
	TRASA ROPOVODNÍ DRUŽBA
	PLOCHA ROZPOVODNÍ V10 KLECANY (VĚTNĚ NARUŠEN VEDEN (VPS: E1))

LEGENDA

OCHRANA PŘÍRODNÍCH HODNOT

	STAV	NÁVRH
	LNÍOVÁ ZELENĚ KRÁJINNÁ	
	LNÍOVÁ ZELENĚ SÍDELNÍ	
	LNÍOVÉ PRVKY PROTIEROZNÍ OCHRANY	
	PŘÍRODNÍ HODNOTY – CENNÉ POROSTY A LOKALITY	
	KRAJINNÉ HODNOTY – ROZHLÉDOVÁ MĚSTA	

DOPRAVNÍ INFRASTRUKTURA

	PŘÍ KOMUNIKACE
	DÁLNIČE
	SILNICE I. TŘÍDY
	SILNICE II. TŘÍDY
	SILNICE III. TŘÍDY
	CYKLOTRASY I. TŘÍDY
	OSTATNÍ CYKLOTRASY
	CYKLOSTEZKY

PLOCHY S ROZDÍLNÝM ZPŮSOBEM VYUŽITÍ ÚZEMÍ

	PLOCHY BYDLENÍ – V BYTOVÝCH DOMECH
	PLOCHY BYDLENÍ – V RODINNÝCH DOMECH – MĚSTSKÉ A PŘÍMĚSTSKÉ
	PLOCHY SMĚSNÉ OBYTNÉ – MĚSTSKÉ
	PLOCHY SMĚSNÉ OBYTNÉ – MĚSTSKÉ (DOPLNĚNĚNĚ REGULOVANÉ)
	PLOCHY REKREACE – PLOCHY STAVBY PRO ROZHOVĚNÍ REKREACE
	PLOCHY REKREACE – ZAHRAJKÁŘSKÉ OSADY
	PLOCHY OBČANSKÉHO VYBAVENÍ – VEŘEJNÁ INFRASTRUKTURA
	PLOCHY SMĚSNÉ OBYTNÉ – MĚSTSKÉ (DOPLNĚNĚNĚ REGULOVANÉ) – VEŘEJNÁ A SPORTOVNÍ ZAŘÍZENÍ
	PLOCHY OBČANSKÉHO VYBAVENÍ – HRBITOVY
	PLOCHY VÝROBY A SKLADOVÁNÍ
	PLOCHY VÝROBY A SKLADOVÁNÍ – ZEMĚDĚLSKÁ VÝROBA
	PLOCHY SMĚSNÉ VÝROBNÍ
	PLOCHY TECHNICKÉ INFRASTRUKTURY – INŽENÝRSKÉ SÍTĚ
	PLOCHY TECHNICKÉ INFRASTRUKTURY – ODPADNÉ VODY
	PLOCHY VEŘEJNÝCH PROSTRANSTVÍ
	PLOCHY VEŘEJNÝCH PROSTRANSTVÍ – VEŘEJNÁ ZELENĚ
	PLOCHY DOPRAVNÍ INFRASTRUKTURY – SILNIČNÍ
	PLOCHY DOPRAVNÍ INFRASTRUKTURY – PARKOVĚNÍ
	PLOCHY DOPRAVNÍ INFRASTRUKTURY – GARÁŽE
	PLOCHY VODNÍ A VODOHOSPODÁŘSKÉ
	PLOCHY ZELENĚ – SOUKROMÁ A VYHAZENÁ
	PLOCHY LESNÍ
	PLOCHY PŘÍRODNÍ
	PLOCHY SMĚSNÉ NEZASTAVĚNÉHO ÚZEMÍ
	PLOCHY TĚŽBY NEROSTŮ

ÚZEMNÍ SYSTÉM EKOLOGICKÉ STABILITY (ÚSES)

	NADREGIONÁLNÍ BIOCENTRUM ÚDOLÍ VLTAVY (NBBC 2009)
	REGIONÁLNÍ BIOCENTRUM (RBC)
	LOKÁLNÍ BIOCENTRUM (LBC)
	LOKÁLNÍ BIOKORIDOR (LBK)

NÁVRH PO SJ (PRO VEŘEJNÉ PROJEKOVÁNÍ)
TENTO VÝKRES NAHRÁŽÍ PO NABYTÍ ÚČINNOSTI ZMĚNY ODPOVÍDAJÍCÍ VÝKRES PLATNÉHO ÚP V PLNĚM ROZSAHU

ZMĚNA Č. 4 ÚZEMNÍHO PLÁNU KLECAN

A2 hlavní výkres 1 : 5 000

PROJEKTANT ZMĚNY Č. 4 ÚP:
FOGLAR ARCHITECTS
ING. AKAD. ARCH. PETR FOGLAR
ADT ARCHITEKT ČKA 000987
KUBĚŠTOVA 51101, PRAHA 4
KANCELÁŘ TROJICKÁ 1/388, PRAHA 2
E-MAIL: foglar@foglar-architects.cz
TEL.: 60212589, 723017777

ZPRACOVATELÉ:
ING. AKAD. ARCH. PETR FOGLAR
ING. ARCH. ZUZANA FOGLAROVÁ
ING. ARCH. JAKUB KOLÍN

PORÍZOVATEL:
MĚSTSKÝ ÚŘAD KLECANY
STAROSTA: IVO KUBRÁNEK
DOK. KLEČANEK 52, 250 67 KLECANY
KONTAKT: 284 890 064, mu@klecany.cz, www.mu-klecany.cz

ZHOTOVITEL A VÝKONNÝ PORÍZOVATEL:
PŘESVICH S.Ř.
NAČ. ODŘIEM 140, 252 06 DAVLE, IČ. 27101053
JEDNATEL: ING. LADISLAV VÍCH, TEL.: 241 444 063

DATUM ZPRACOVÁNÍ: 1/2020
ČÍSLO PÁRE: _____