


# KLECANY

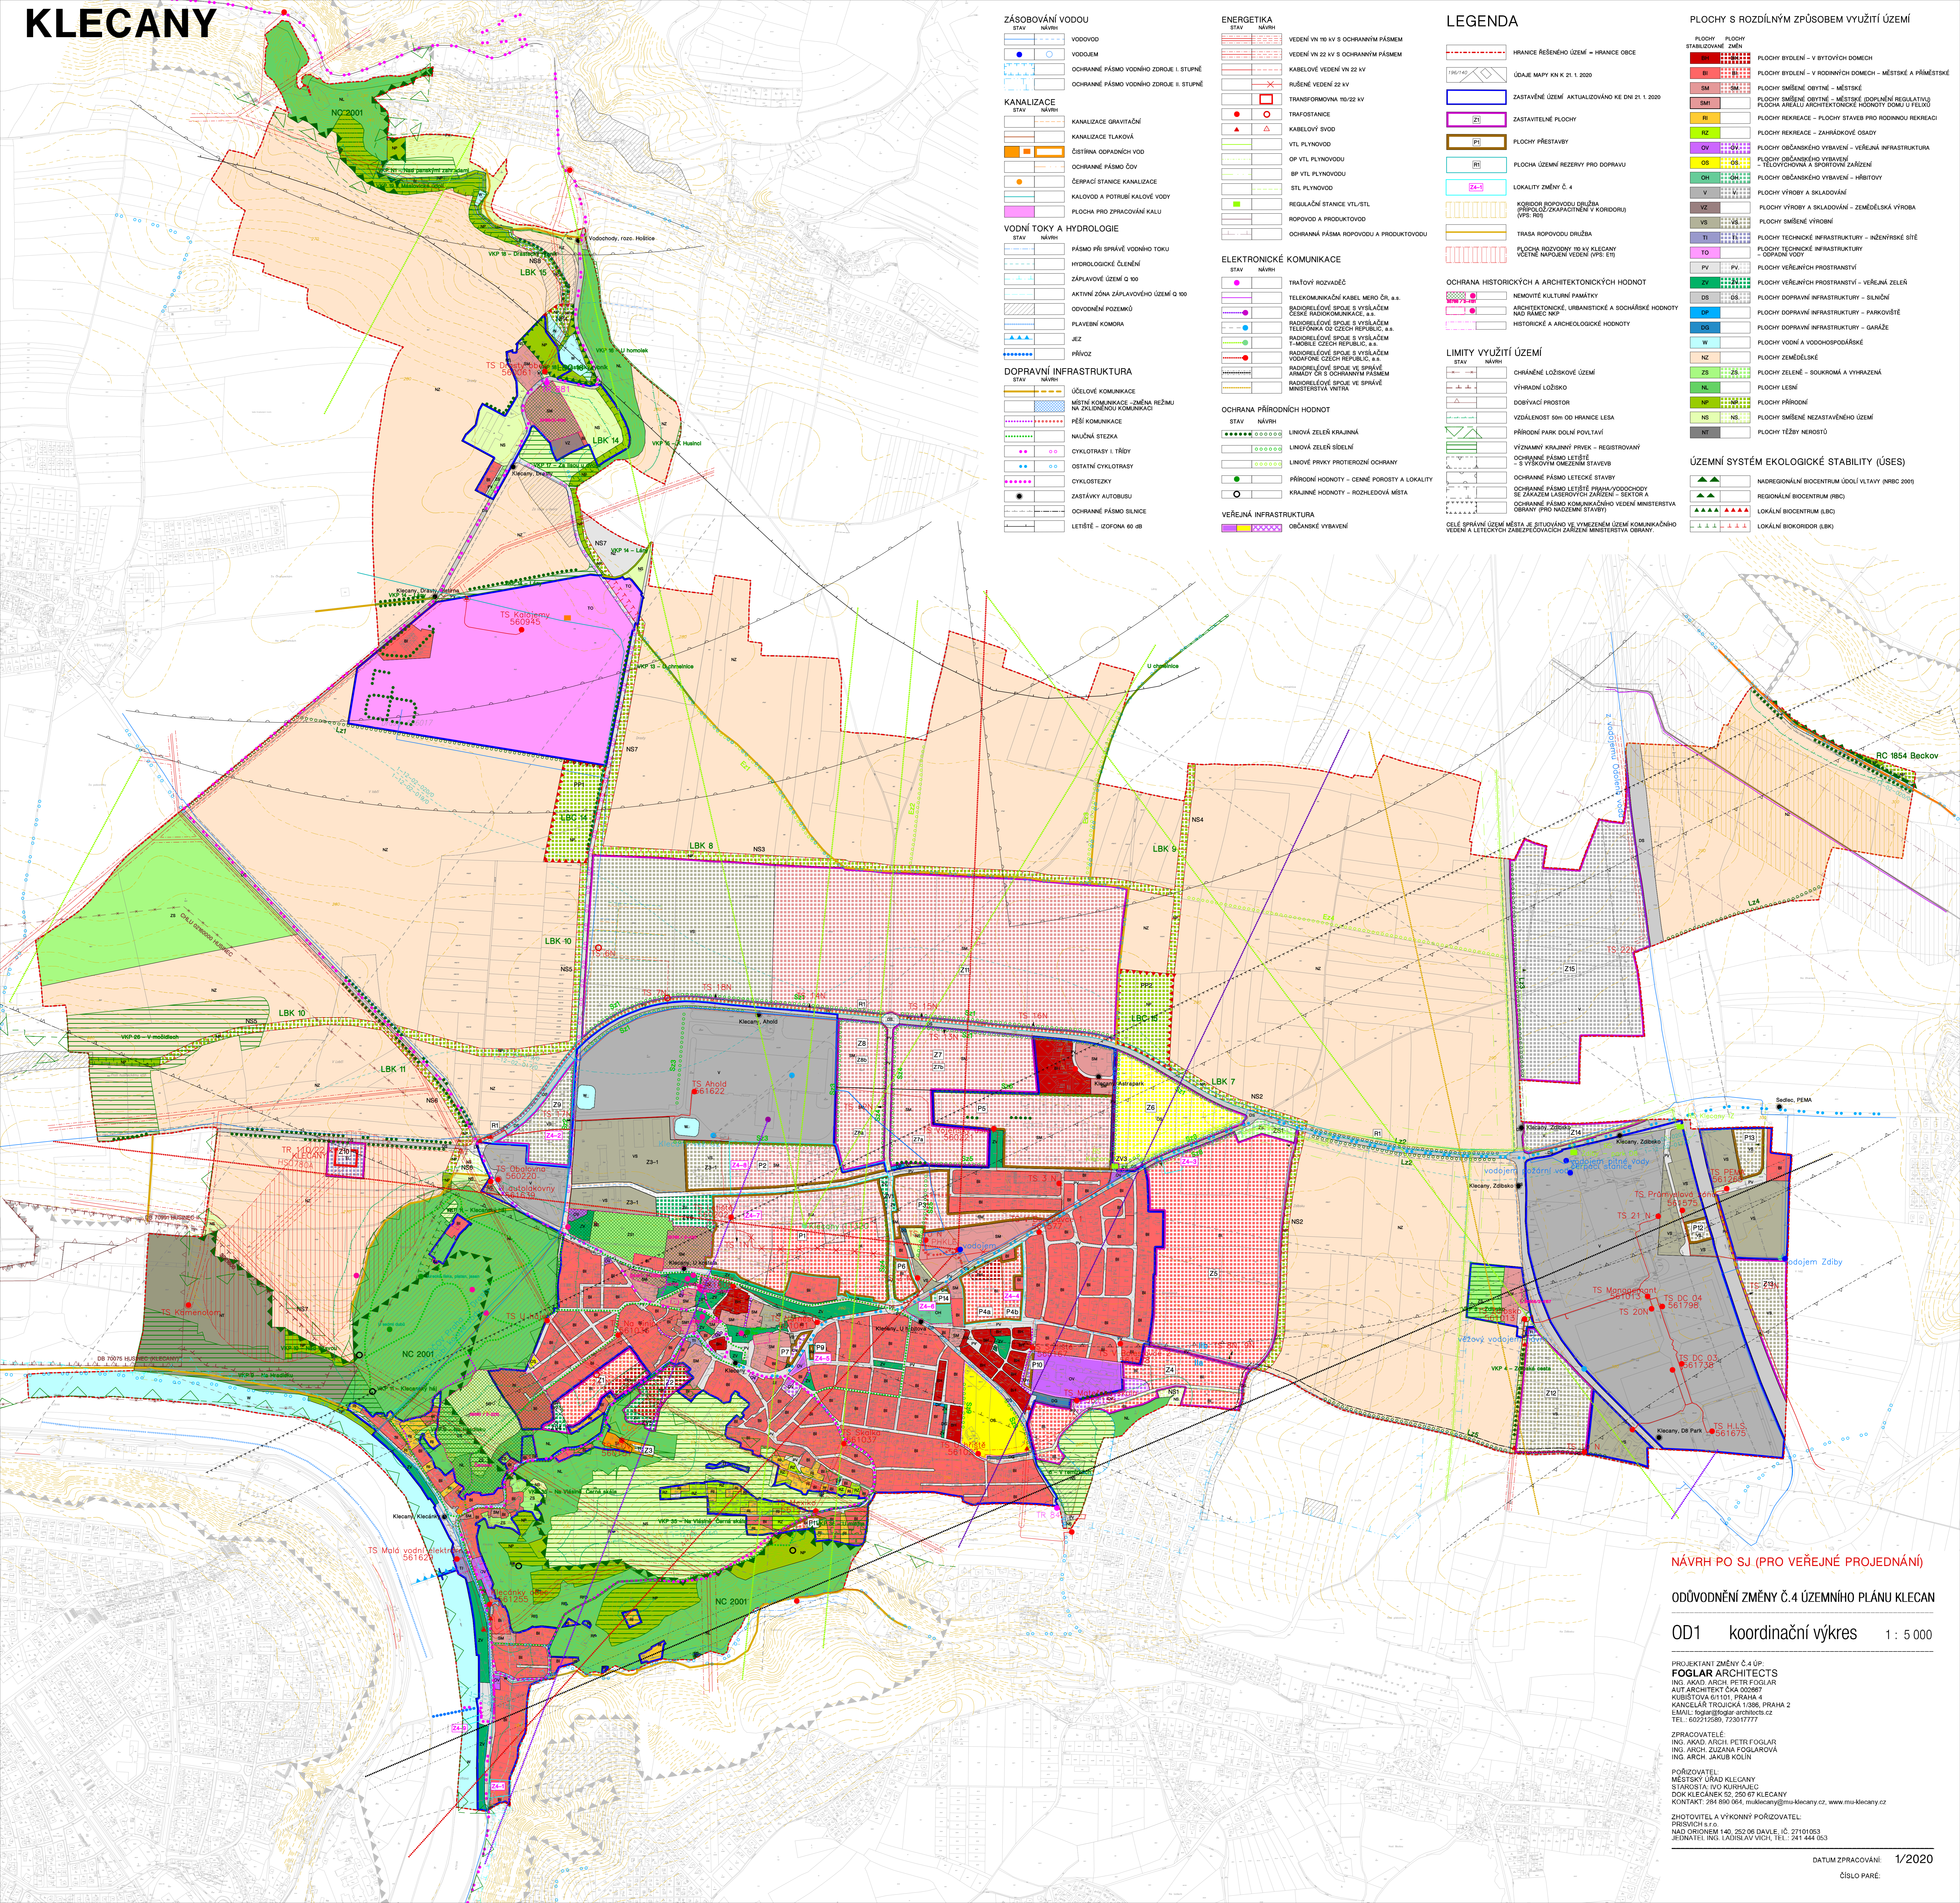

### ZÁSOBOVÁNÍ VODOU

STAV	NÁVRH
VOVODVOD	
VOVODNĚM	
OGRAŇNÉ PÁSMA VODNÍHO ZDROJE I. STUPNĚ	
OGRAŇNÉ PÁSMA VODNÍHO ZDROJE II. STUPNĚ	

### KANALIZACE

STAV	NÁVRH
KANALIZACE GRAVITAČNÍ	
KANALIZACE TLAKOVÁ	
ČIŠTÍRNA ODPADNÍCH VOD	
OGRAŇNÉ PÁSMA ČOV	
ČIŠŤIČNÍ STANICE KANALIZACE	
KALOVAD A POTRUBÍ KALOVÉ VODY	
PLOCHA PRO ZPRACOVÁNÍ KALU	

### VODNÍ TOKY A HYDROLOGIE

STAV	NÁVRH
PÁSMA PŘI SPRÁVĚ VODNÍHO TOKU	
HYDROLOGICKÉ ČLENĚNÍ	
ZÁPLAVOVÉ ÚZEMÍ Q 100	
AKTIVNÍ ZÓNA ZÁPLAVOVÉHO ÚZEMÍ Q 100	
ODVODNĚNÍ POZEMKŮ	
PLAVEBNÍ KOMORA	
JEZ	
PŘÍVOZ	

### DOPRAVNÍ INFRASTRUKTURA

STAV	NÁVRH
ÚČELOVÉ KOMUNIKACE	
MĚSTNÍ KOMUNIKACE - ZMĚNA REŽIMU NA ZVLÁŠTNÍ KOMUNIKACI	
PĚŠÍ KOMUNIKACE	
NAUČNÁ STEZKA	
CYKLOTRASY I. TŘÍDY	
OSTATNÍ CYKLOTRASY	
CYKLOSTEZKY	
ZASTÁVKY AUTOBUSŮ	
OGRAŇNÉ PÁSMA SILNICE	
LETIŠTĚ - IZOFONA 60 dB	

### ENERGETIKA

STAV	NÁVRH
VEDENÍ VN 10 KV S OCHRANNÝM PÁSMEM	
VEDENÍ VN 22 KV S OCHRANNÝM PÁSMEM	
KABELOVÉ VEDENÍ VN 22 KV	
RUŠENÉ VEDENÍ 22 KV	
TRANSFORMOVNA 10/22 KV	
TRAFOSTANICE	
KABELOVÝ SVOD	
VTL PLYNOVOD	
OP VTL PLYNOVODU	
BP VTL PLYNOVODU	
STL PLYNOVOD	
REGULAČNÍ STANICE VTL/STL	
ROPOVOD A PRODUKTIVOVD	
OGRAŇNÁ PÁSMA ROPOVODU A PRODUKTIVOVODU	

### ELEKTRONICKÉ KOMUNIKACE

STAV	NÁVRH
TRÁTOVÝ ROZVADĚČ	
TELEKOMUNIKAČNÍ KABEL MERO ČR, s.r.o.	
RADIORELÉOVÉ SPOJE S VYSÍLAČEM ČESKÉ RADIOKOMUNIKACE, s.r.o.	
RADIORELÉOVÉ SPOJE S VYSÍLAČEM TELEFONNA CZ SLOVEN REPUBLIC, s.r.o.	
RADIORELÉOVÉ SPOJE S VYSÍLAČEM T-MOBILE CZECH REPUBLIC, s.r.o.	
RADIORELÉOVÉ SPOJE S VYSÍLAČEM VOYAGE CZECH REPUBLIC, s.r.o.	
RADIORELÉOVÉ SPOJE VE SPRÁVĚ ARMÁDY ČR S OCHRANNÝM PÁSMEM	
RADIORELÉOVÉ SPOJE VE SPRÁVĚ MINISTERSTVA VNITRA	

### OGRAŇNÁ PÁSMA PŘÍRODNÍCH HODNOT

STAV	NÁVRH
LINOVÁ ZELENÍ KRAJINNÁ	
LINOVÁ ZELENÍ SÍDELNÍ	
LINOVÉ PRVKY PROTIEROZNÍ OCHRANY	
PŘÍRODNÍ HODNOTY - CENNÉ POROSTY A LOKALITY	
KRAJINNÉ HODNOTY - ROZHLEDOVÁ MÍSTA	

### VEŘEJNÁ INFRASTRUKTURA

OGRAŇNÉ PÁSMA VEŘEJNÉHO VYBAVENÍ	
----------------------------------	--

### LEGENDA

HRANICE ŘEŠENÉHO ÚZEMÍ - HRANICE OBCE	
ÚDAJE MAPY KSK K. ZL. 1. 2020	
ZASTAVĚNÉ ÚZEMÍ AKTUALIZOVÁNO KE DNI 21. 1. 2020	
ZASTAVITELNÉ PLOCHY	
PLOCHA ÚZEMNÍ REZERVY PRO DOPRAVU	
LOKALITY ZMĚNY Č. 4	
KORIDOR ROPOVODU BRUŠBA PŘÍPOLEŽÍ (ZKRAKOVNĚNÍ V KORIDORU) (VPS 103)	
TRASA ROPOVODU DRUŽBA	
PLOCHA ROPOVODU 10 KV KLECANY - PŮETNĚ NAPĚJENÉ VEDENÍ (VPS 101)	

### OGRAŇNÁ HISTORICKÝCH A ARCHITECTONICKÝCH HODNOT

NEMOVITÉ KULTURNÍ PAMÁTKY	
ARCHITECTONICKÉ, URBANISTICKÉ A SOCIÁLNĚ HODNOTY NAD RÁMEC MKP	
HISTORICKÉ A ARCHEOLOGICKÉ HODNOTY	

### LIMITY VYUŽITÍ ÚZEMÍ

STAV	NÁVRH
CHRÁNĚNÉ LŮŽSKÉ ÚZEMÍ	
VÝHRADNÍ LŮŽSKO	
DOBÝVACÍ PROSTOR	
VZDÁLENOST 50m OD HRANICE LESA	
PŘÍRODNÍ PARK DOLNÉ POVLTAVY	
VÝZNAMNÝ KRAJINNÝ PRVEK - REGISTROVANÝ	
OGRAŇNÉ PÁSMA LETEČTĚ PRÁMA/PODOCHOVY SE ZÁKAZEM LÁSEKOVÝCH ZÁMĚN - SEKTOR A	
OGRAŇNÉ PÁSMA KOMUNIKAČNÍHO VEDENÍ MINISTERSTVA OBRANY (PRO NADZEMNÍ STAVBY)	

### PLOCHY S ROZDÍLNÝM ZPŮSOBEM VYUŽITÍ ÚZEMÍ

PLOCHY - PLOCHY STABILIZOVANÉ ZMĚN	
PLOCHY BYDLENÍ - V BYTOVÝCH DOMECH	
PLOCHY BYDLENÍ - V RODINNÝCH DOMECH - MĚSTSKÉ A PŘÍMĚSTSKÉ	
PLOCHY SMĚSNÉ OBÝTNĚ - MĚSTSKÉ	
PLOCHY SMĚSNÉ OBÝTNĚ - MĚSTSKÉ (DOPLNĚNÉ REGULATIVU) PLOCHA AREÁLU ARCHITECTONICKÉ HODNOTY DOMU U FELKŮ	
PLOCHY REKREACE - PLOCHY STAVEB PRO RODINNOU REKREACI	
PLOCHY REKREACE - ZAHÁŘKOVÉ OSADY	
PLOCHY OBČANSKÉHO VYBAVENÍ - VEŘEJNÁ INFRASTRUKTURA	
PLOCHY OBČANSKÉHO VYBAVENÍ - VEŘEJNÁ INFRASTRUKTURA - TĚLOVÝCHOVA A SPORTOVNÍ ZAŘÍZENÍ	
PLOCHY OBČANSKÉHO VYBAVENÍ - HRBITOVY	
PLOCHY VÝROBY A SKLADOVÁNÍ - ZEMĚLÉSKÁ VÝROBA	
PLOCHY SMĚSNÉ VÝROBNÍ	
PLOCHY TECHNICKÉ INFRASTRUKTURY - INŽENÝRSKÉ SÍTĚ	
PLOCHY TECHNICKÉ INFRASTRUKTURY - DOPADNÍ VODY	
PLOCHY VEŘEJNÝCH PROSTRANSTVÍ	
PLOCHY VEŘEJNÝCH PROSTRANSTVÍ - VEŘEJNÁ ZELEN	
PLOCHY DOPRAVNÍ INFRASTRUKTURY - SILNIČNÍ	
PLOCHY DOPRAVNÍ INFRASTRUKTURY - PARKOVISTĚ	
PLOCHY DOPRAVNÍ INFRASTRUKTURY - GARÁŽE	
PLOCHY VODNÍ A VODOHOSPODÁRSKÉ	
PLOCHY ZEMĚLÉSKÉ	
PLOCHY ZELENĚ - SOUKROMÁ A VYHRANĚNÁ	
PLOCHY LESNÍ	
PLOCHY PŘÍRODNÍ	
PLOCHY SMĚSNÉ NEZASTAVĚNÉHO ÚZEMÍ	
PLOCHY TĚŽBY NEROSTŮ	

### ÚZEMNÍ SYSTÉM EKOLOGICKÉ STABILITY (ÚSES)

NADREGIONÁLNÍ BIOCENTRUM ÚDOLÍ VLTAVY (NRBC 2010)	
REGIONÁLNÍ BIOCENTRUM (RBC)	
LOKÁLNÍ BIOCENTRUM (LBC)	
LOKÁLNÍ BIOKORIDOR (LBK)	

NÁVRH PO SJ (PRO VEŘEJNÉ PROJEDNÁNÍ)

ODŮVODNĚNÍ ZMĚNY Č.4 ÚZEMNÍHO PLÁNU KLECANY

OD1 koordináční výkres 1 : 5 000

PROJEKTANT ZMĚNY Č.4 ÚP:  
**FOGLAR ARCHITECTS**  
 ING. ARAD. ARCH. PETR FOGLAR  
 AUT. ARCHIT. ČKA 00087  
 KUBŠTOVA 51101, PRAHA 4  
 KANCELÁŘ TROJČKA 1388, PRAHA 2  
 EMAIL: foglar@foglar-architects.cz  
 TEL.: 602212589, 733017777

ZPRACOVATELÉ:  
 ING. ARAD. ARCH. PETR FOGLAR  
 ING. ARCH. ZUZANA FOGLAROVÁ  
 ING. ARCH. JAKUB KOLÍN

POŘIZOVATEL:  
 MĚSTSKÝ ÚŘAD KLECANY  
 STAROSTA: IVO KURHAJEČ  
 DOK. KLEČÁNEK 52, 250 67 KLECANY  
 KONTAKT: 284 694 864, msklecany@mu-klecany.cz, www.mu-klecany.cz

ZHOTOVITEL A VÝKONNÝ POŘIZOVATEL:  
**PRISVICH s.r.o.**  
 NAD ORNĚM 140, 252 06 DAVLÉ, IČ: 27101063  
 JELINKA 1, INŠ. LAUSAV VÍCI, TEL.: 241 444 053