


KLEČANY

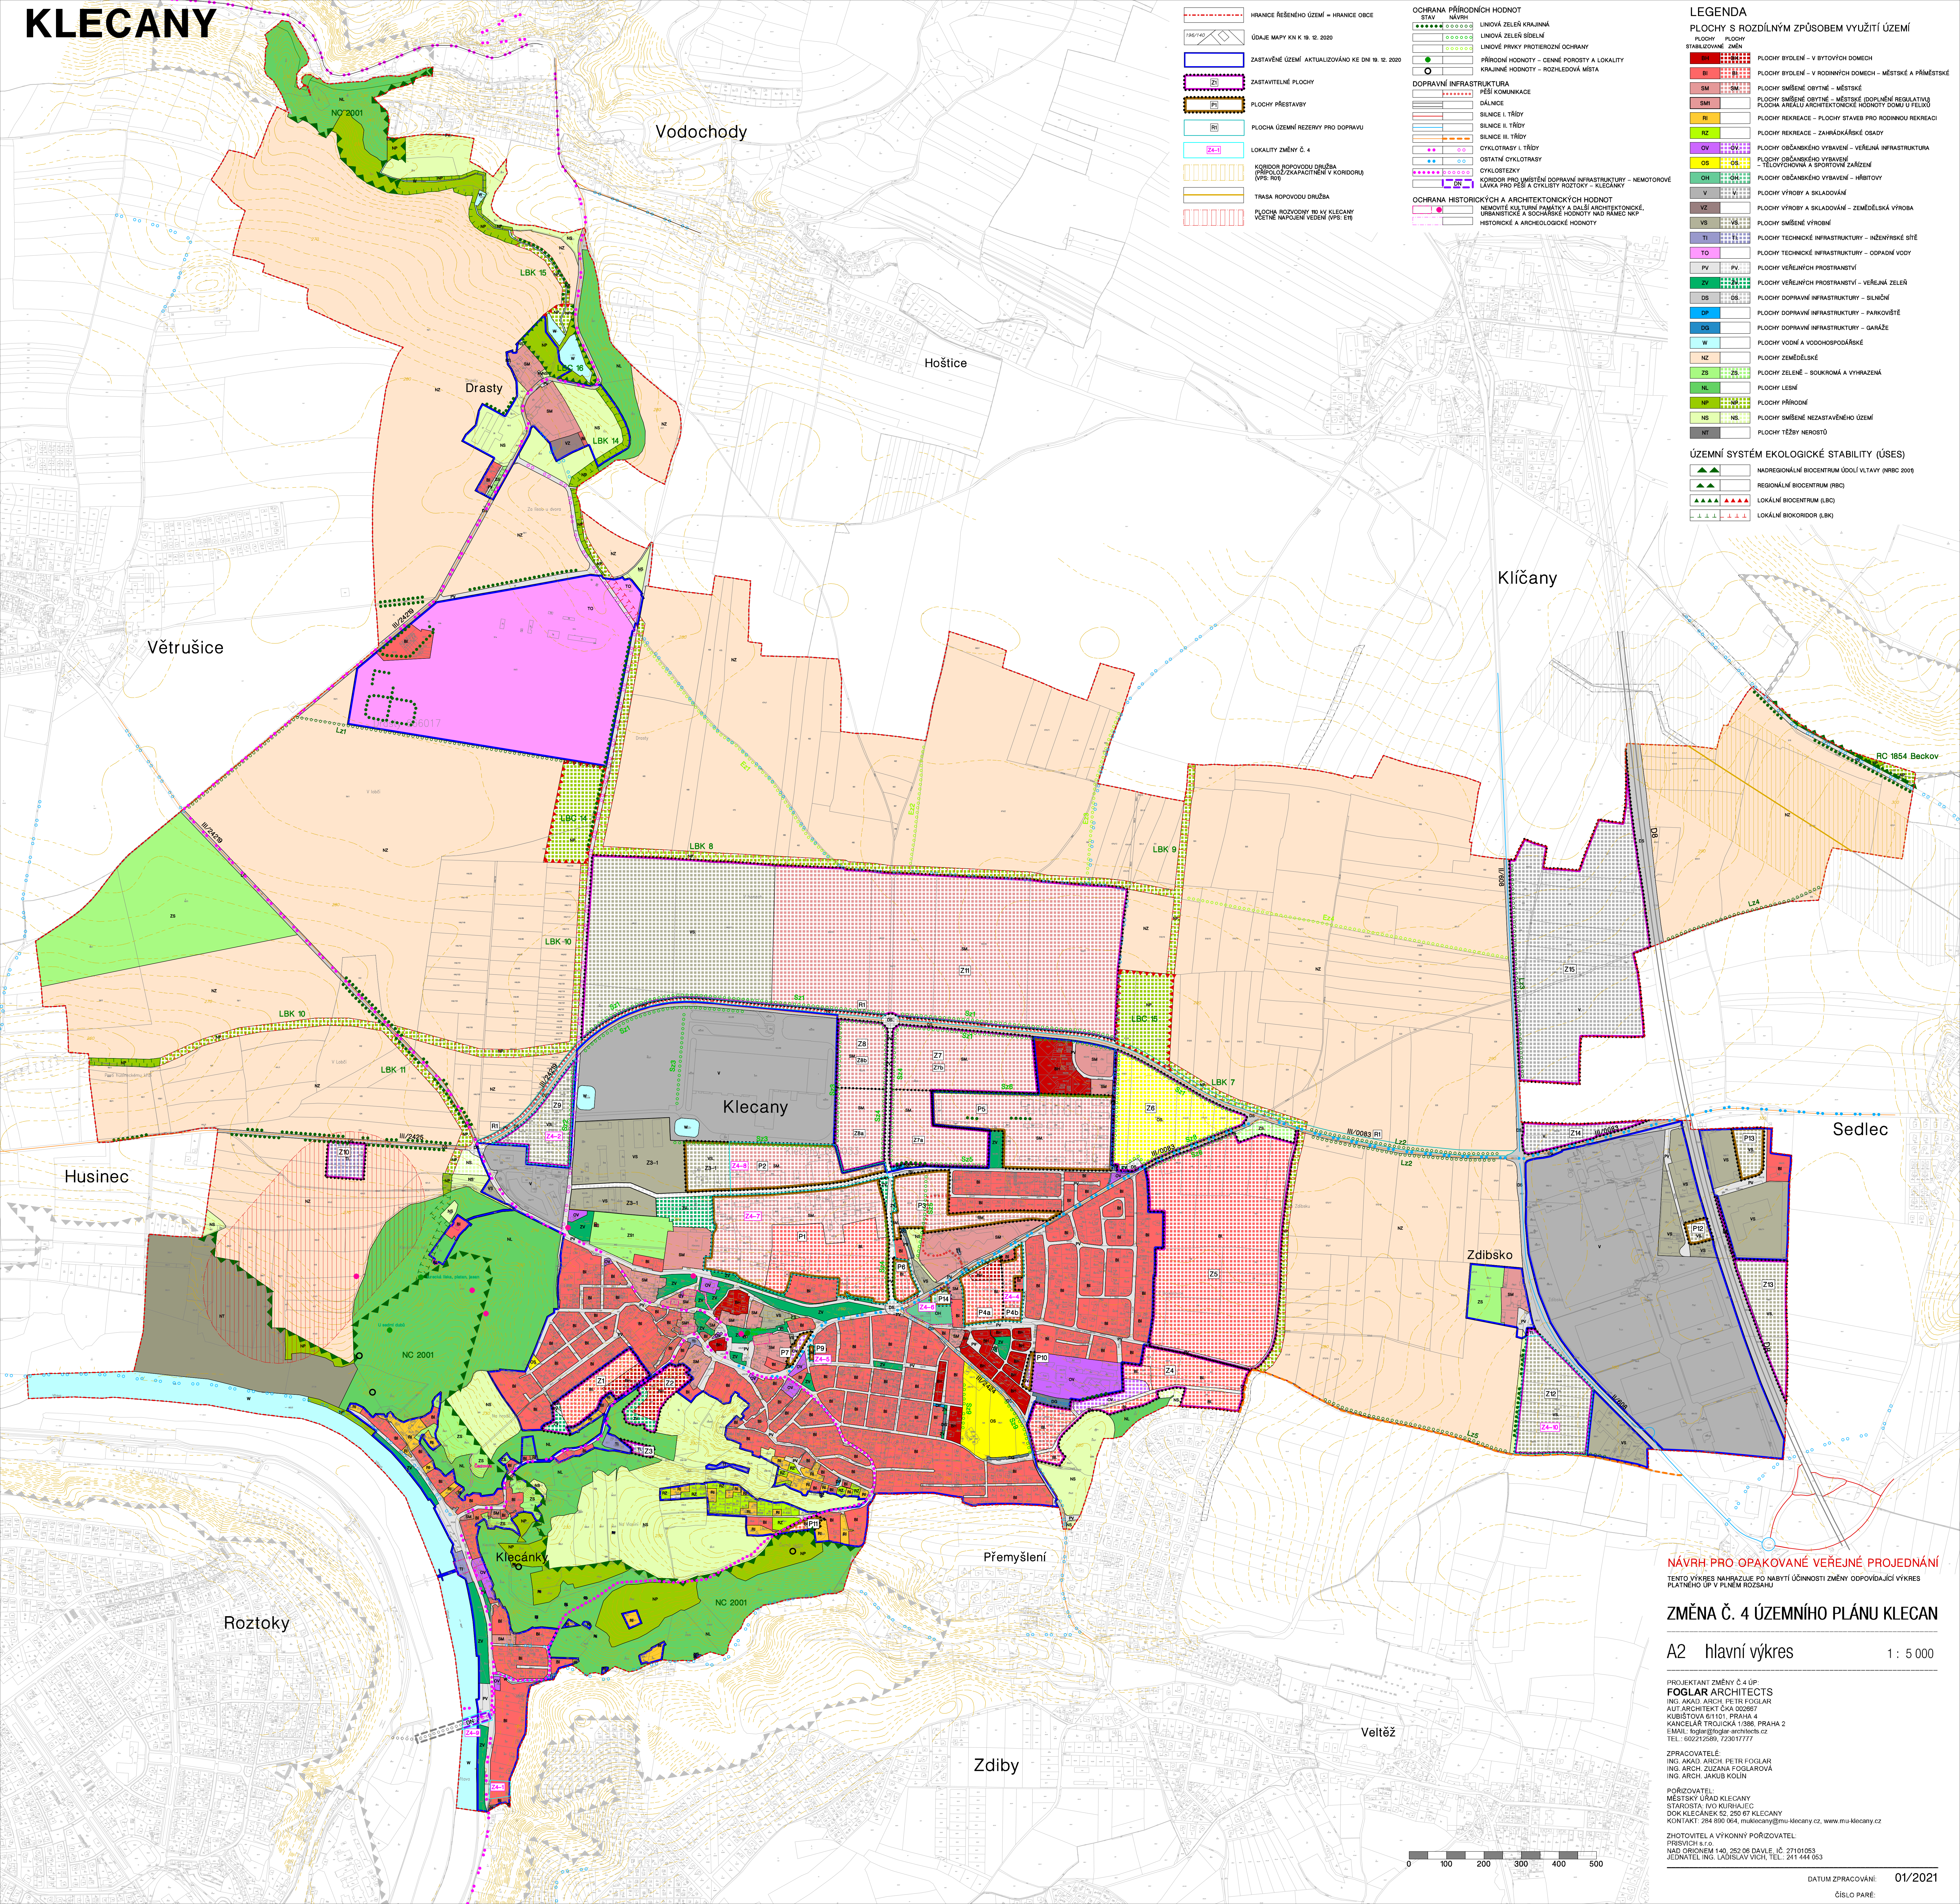

- HRANICE ŘEŠENÉHO ÚZEMÍ – HRANICE OBCE
- ÚDAJE MAPY KN K 19. 12. 2020
- ZASTAVĚNÉ ÚZEMÍ AKTUALIZOVÁNO KE DNI 19. 12. 2020
- ZASTAVITELNÉ PLOCHY
- PLOCHY PŘESTAVBY
- PLOCHA ÚZEMNÍ REZERVY PRO DOPRAVU
- LOKALITY ZMĚNY Č. 4
- KORIDOR ROPOVOUDNÍ DRUŽBA (PŘÍPOLEŽEKAPACITIVNĚ V KORIDORU) (VPS 303)
- TRASA ROPOVOUDNÍ DRUŽBA
- PLOCHA ROZVOJNÝ 101 VY KLEČANY VĚTŠÍ NARUŠENÍ VEDEM (VPS 311)

- ### OCHRANA PŘÍRODNÍCH HODNOT
- STAV NÁVRH
 - LINOVÁ ZELENÍ KRAJINNÁ
 - LINOVÁ ZELENÍ SÍDELNÍ
 - LINOVÉ PRVKY PROTIEROZNÍ OCHRANY
 - PŘÍRODNÍ HODNOTY – CENNÉ POROSTY A LOKALITY
 - KRAJINNÉ HODNOTY – ROZLEDOVÁ MÍSTA
- ### DOPRAVNÍ INFRASTRUKTURA
- PĚŠÍ KOMUNIKACE
 - DÁLNIČE
 - SILNICE I. TŘÍDY
 - SILNICE II. TŘÍDY
 - SILNICE III. TŘÍDY
 - CYKLOTRASY I. TŘÍDY
 - OSTATNÍ CYKLOTRASY
 - OSTYKOSTEŽKY
 - KORIDOR PRO UMÍSTĚNÍ DOPRAVNÍ INFRASTRUKTURY – NEMOTOROVÉ LÁVKA PRO PĚŠÍ A CYKLISTY PROSTORY – KLEČANY
- ### OCHRANA HISTORICKÝCH A ARCHITECTONICKÝCH HODNOT
- NEKIVITĚ KULURNÍ PAMÁTKY A DALŠÍ ARCHITECTONICKÉ, URBANISTICKÉ A SOCHAŘSKÉ HODNOTY NAD RÁMEC MKP
 - HISTORICKÉ A ARCHEOLOGICKÉ HODNOTY

- ### LEGENDA
- #### PLOCHY PLOCHY STABILIZOVANÉ ZMĚN
- BY – PLOCHY BYDLENÍ – V BYTOVÝCH DOMECH
 - BI – PLOCHY BYDLENÍ – V RODINNÝCH DOMECH – MĚSTSKÉ A PŘÍMĚSTSKÉ
 - SM – PLOCHY SMÍŠENÉ OBÝTNĚ – MĚSTSKÉ
 - SMH – PLOCHY SMÍŠENÉ OBÝTNĚ – MĚSTSKÉ (DOPLNĚNĚ REGULÁTNÍ) PLOCHA AREÁLU ARCHITECTONICKÉ HODNOTY DOMU U FELKŮ
 - RI – PLOCHY REKREACE – PLOCHY STAVEB PRO RODINNOU REKREACI
 - RZ – PLOCHY REKREACE – ZAHRAČKÁŘSKÉ OSADY
 - OY – PLOCHY OBČANSKÉHO VYBAVENÍ – VEŘEJNÁ INFRASTRUKTURA
 - OS – PLOCHY OBČANSKÉHO VYBAVENÍ – TĚLOVÝCHOVNÁ A SPORTOVNÍ ZAŘÍZENÍ
 - OH – PLOCHY OBČANSKÉHO VYBAVENÍ – HRBITOVY
 - V – PLOCHY VÝROBY A SKLADOVÁNÍ
 - VZ – PLOCHY VÝROBY A SKLADOVÁNÍ – ZEMĚDĚLSKÁ VÝROBA
 - VS – PLOCHY SMÍŠENÉ VÝROBNÍ
 - TI – PLOCHY TECHNICKÉ INFRASTRUKTURY – INŽENÝRSKÉ SÍTĚ
 - TO – PLOCHY TECHNICKÉ INFRASTRUKTURY – ODPADNÍ VODY
 - PV – PLOCHY VEŘEJNÝCH PROSTRANSTVÍ
 - PV – PLOCHY VEŘEJNÝCH PROSTRANSTVÍ – VEŘEJNÁ ZELEN
 - OS – PLOCHY DOPRAVNÍ INFRASTRUKTURY – SILNICE
 - OP – PLOCHY DOPRAVNÍ INFRASTRUKTURY – PÁNKOVĚ
 - OG – PLOCHY DOPRAVNÍ INFRASTRUKTURY – GARÁŽE
 - W – PLOCHY VODNÍ A VODOHOSPODÁŘSKÉ
 - NZ – PLOCHY ZEMĚDĚLSKÉ
 - ZS – PLOCHY ZELENĚ – SOUKROMÁ A VYHAZENÁ
 - NL – PLOCHY LEBNÍ
 - NP – PLOCHY PŘÍRODNÍ
 - NS – PLOCHY SMÍŠENÉ NEZASTAVĚNÉHO ÚZEMÍ
 - NT – PLOCHY TĚŽBY NEROSTŮ
- #### ÚZEMNÍ SYSTÉM EKOLOGICKÉ STABILITY (ÚSES)
- NADREGIONÁLNÍ BIOCENTRUM ÚDOLÍ VLTAVY (MBOC 2003)
 - REGIONÁLNÍ BIOCENTRUM (RBC)
 - LOKÁLNÍ BIOCENTRUM (LBC)
 - LOKÁLNÍ BIOKORIDOR (LBK)

NÁVRH PRO OPAKOVANÉ VEŘEJNÉ PROJEDNÁNÍ
 TENTO VÝKRES NAHRÁDZÍ PRO NABÝTÍ ÚČINNOSTI ZMĚNY ODPOVÍDÁJÍCÍ VÝKRES PLATNÉHO ÚP V PLNĚM ROZSAHU

ZMĚNA Č. 4 ÚZEMNÍHO PLÁNU KLEČAN

A2 hlavní výkres 1 : 5 000

PROJEKTANT ZMĚNY Č. 4 ÚP:
FOGLAR ARCHITECTS
 ING. AKAD. ARCH. PETR FOGLAR
 AUT. ARCHITEKT ČKA 020287
 KUBĚŠTOVA 811/1, PRAHA 4
 KANCELÁŘ TROJČOVKA 1/388, PRAHA 2
 E-MAIL: foglar@foglar-architects.cz
 TEL.: 602212589, 723017777

ZPRACOVATELÉ:
 ING. AKAD. ARCH. PETR FOGLAR
 ING. ARCH. ZUZANA FOGLAROVÁ
 ING. ARCH. JAKUB KOLÍN

POŘIZOVATEL:
 MĚSTSKÝ ÚŘÁD KLEČANY
 STAROSTA: IVO KUBIŘEK
 DOK. KLEČANEK 52, 250 67 KLEČANY
 KONTAKT: 284 890 064, muklecany@mu-klecany.cz, www.mu-klecany.cz

ZHOTOVITEL A VÝKONNÝ POŘIZOVATEL:
 PŘEVOŠKA s.r.o.
 NAD. ODÍNEM 140, 252 06 DAVLE, IČ. 27101053
 JEDNATEL ING. LADISLAV VÍCH, TEL.: 241 444 063

